





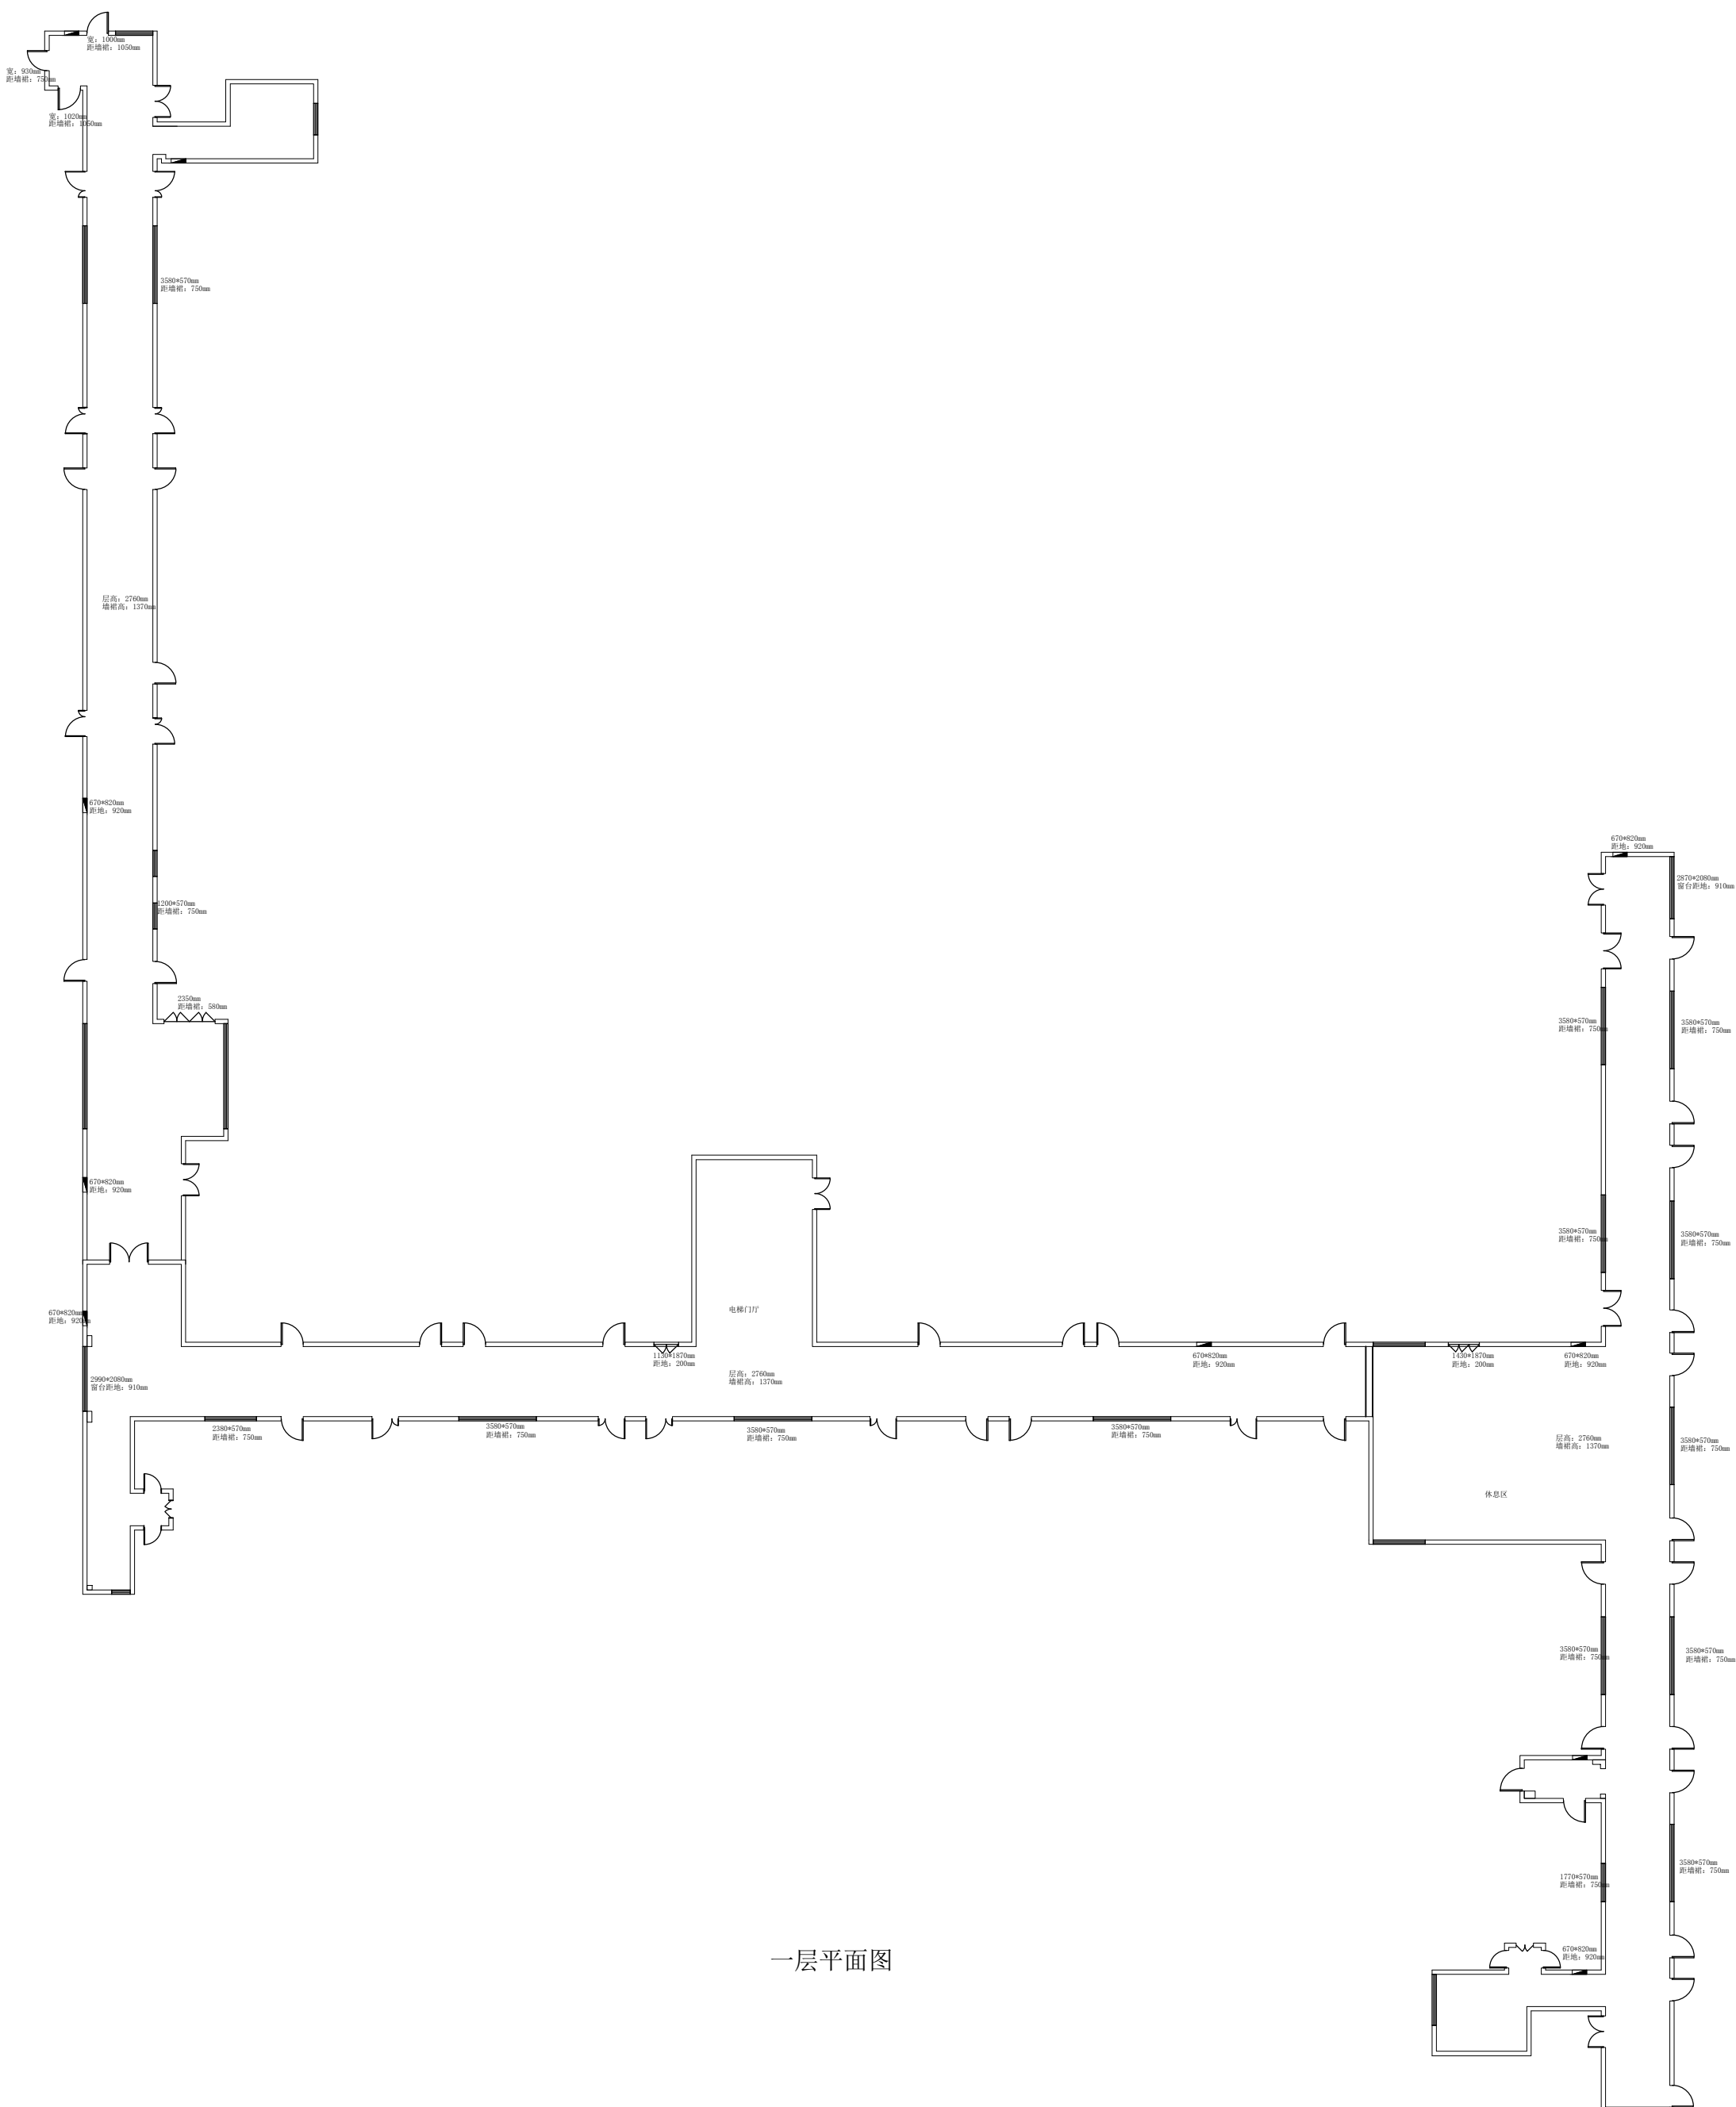


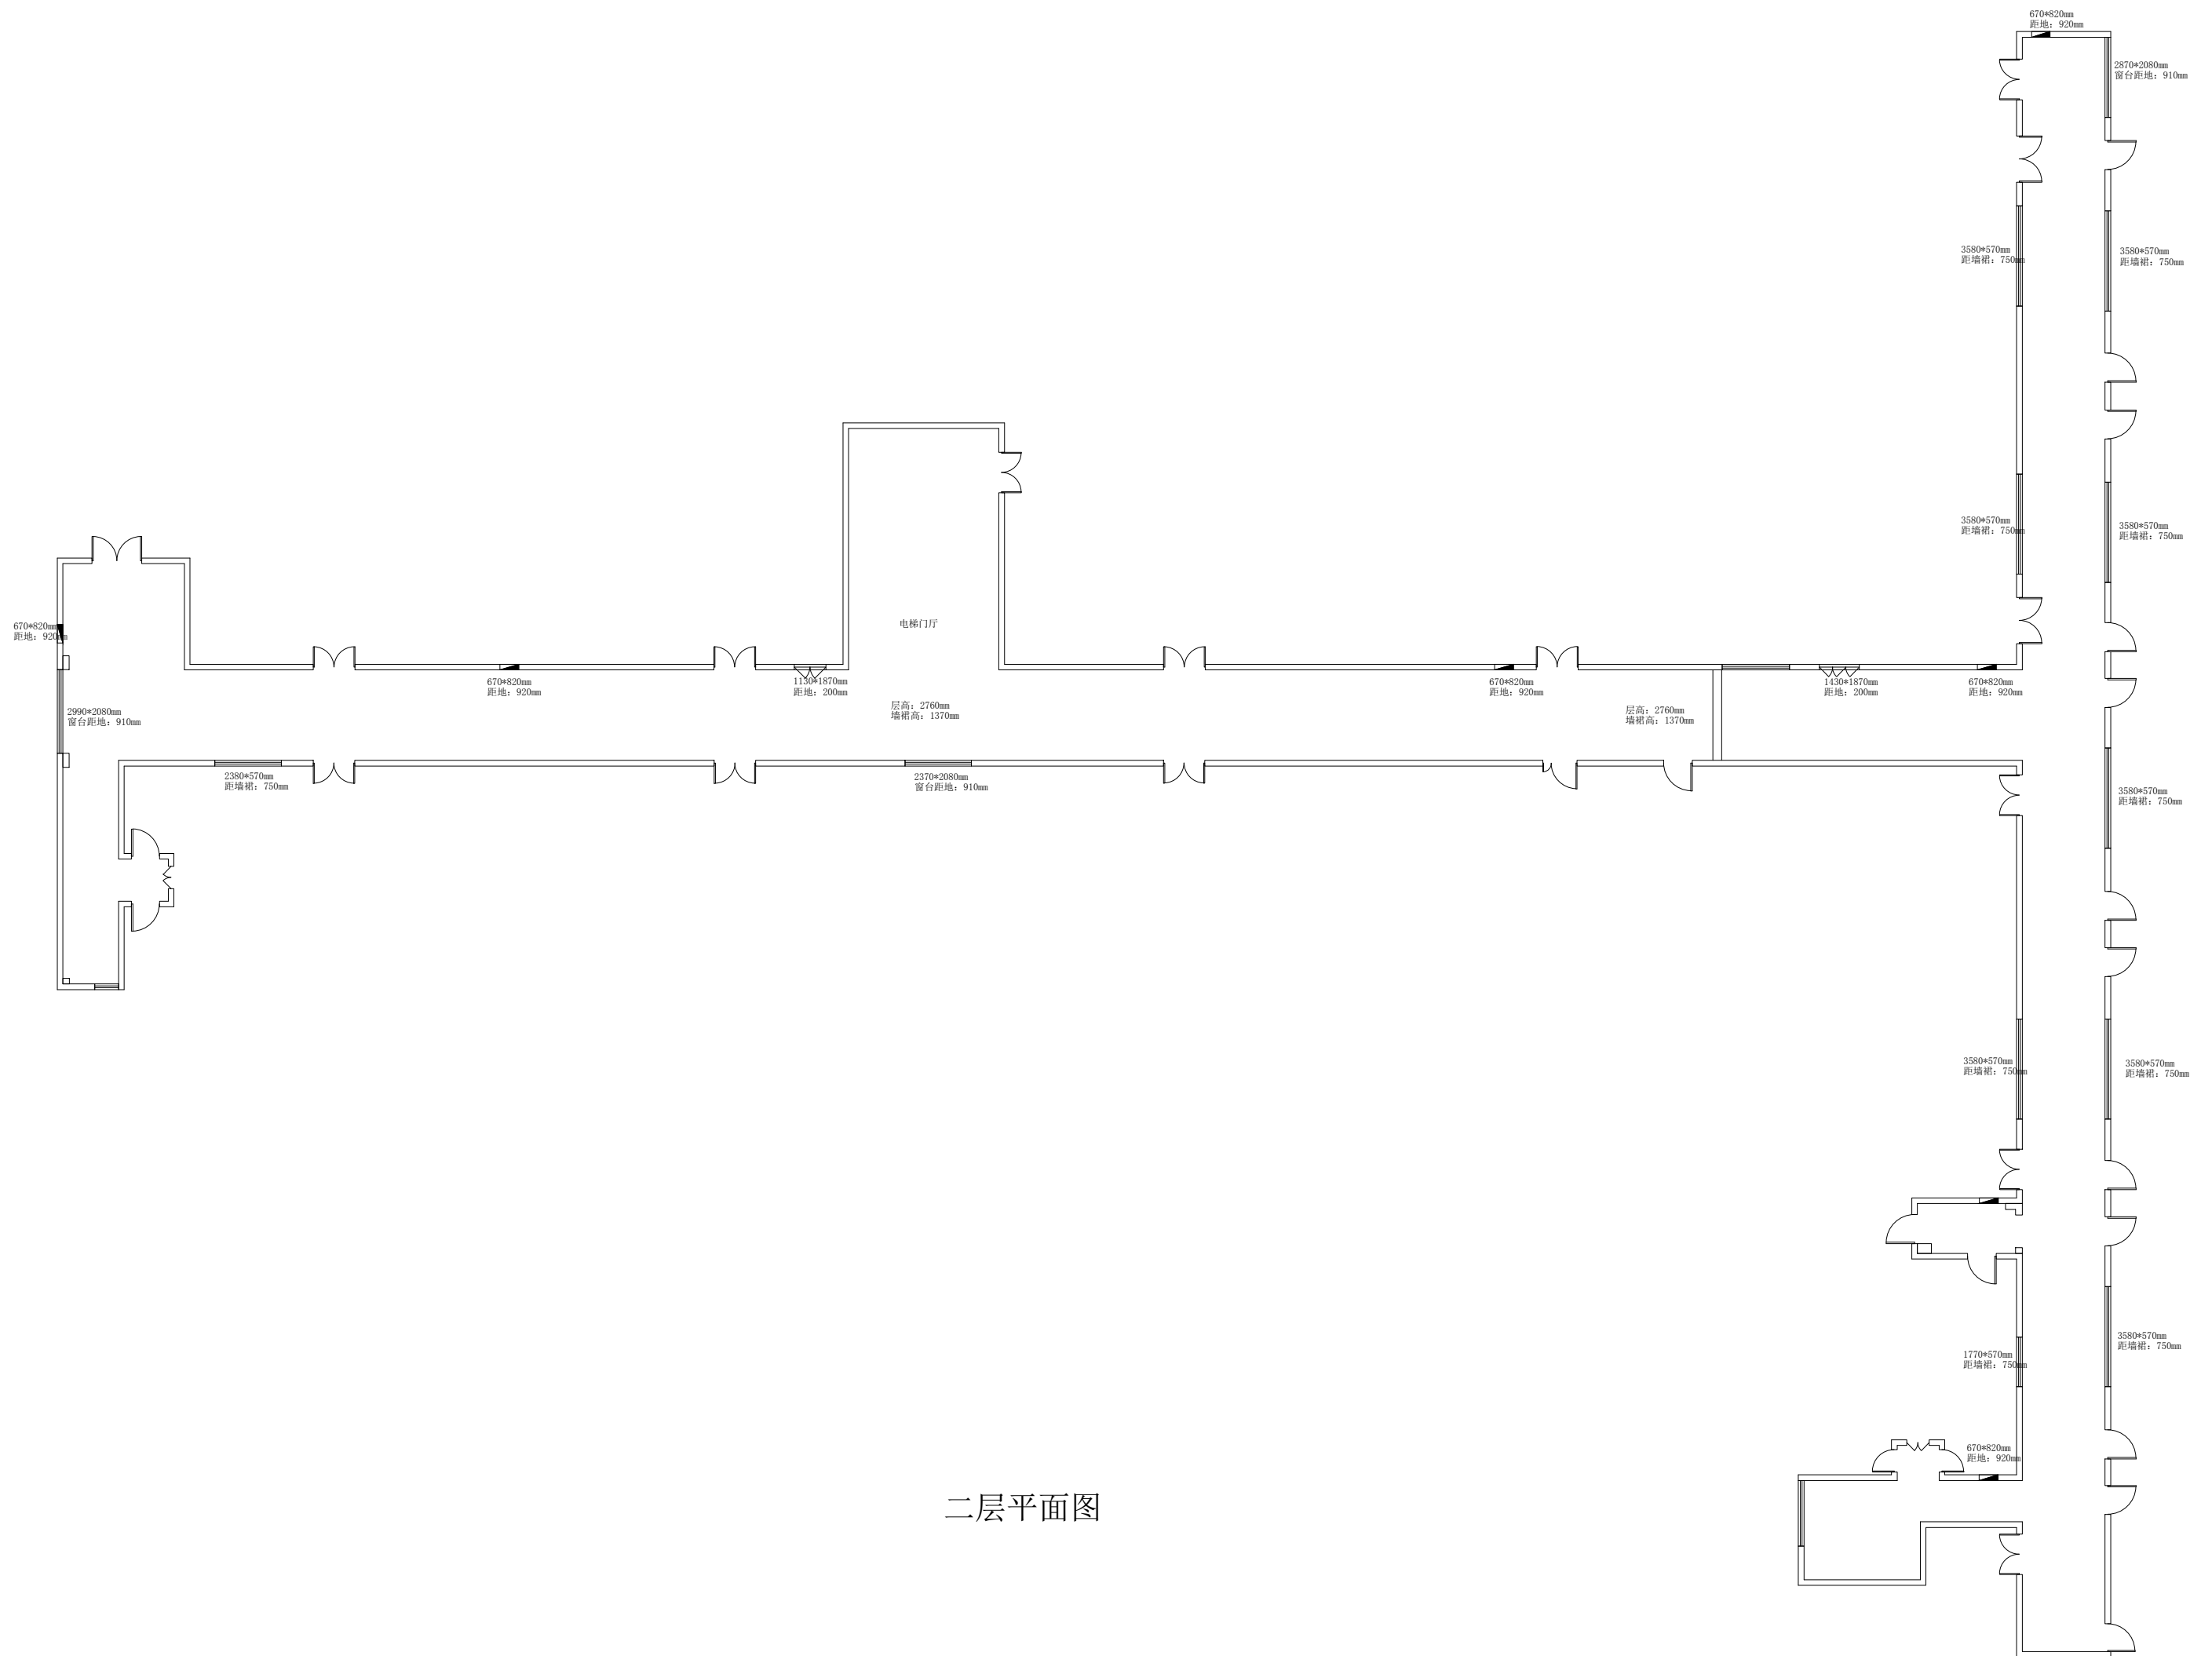

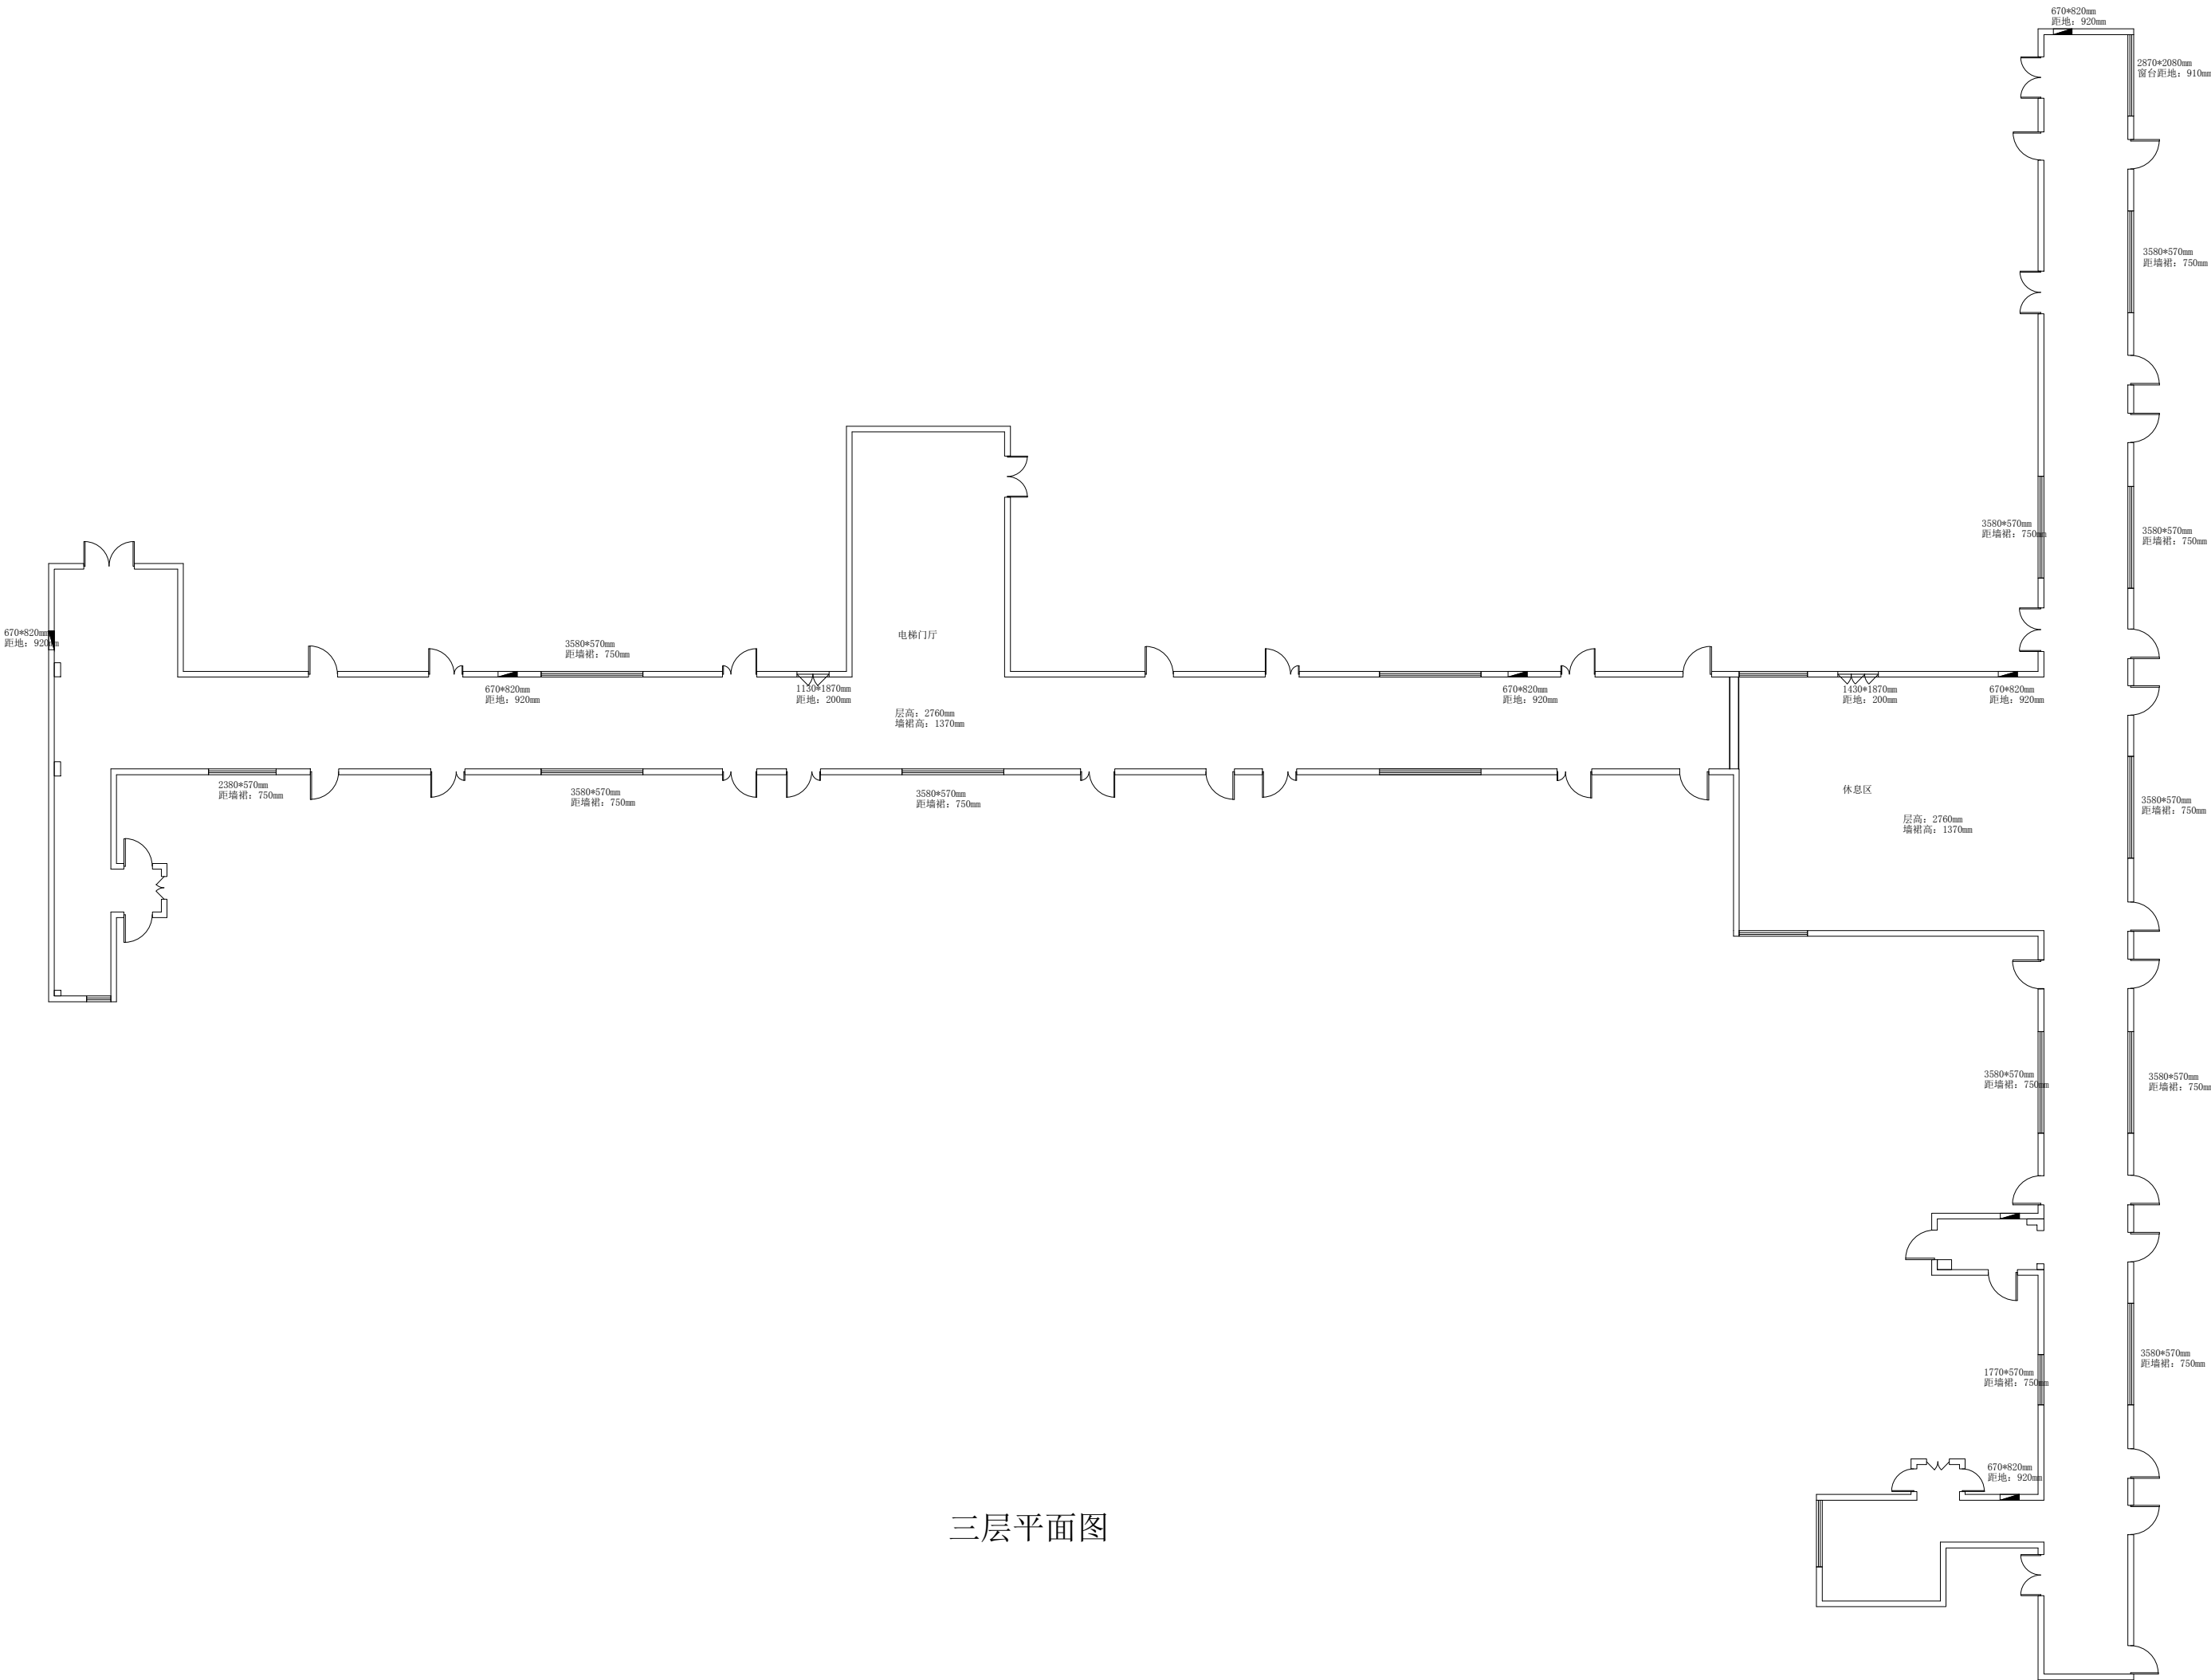


三层平面图

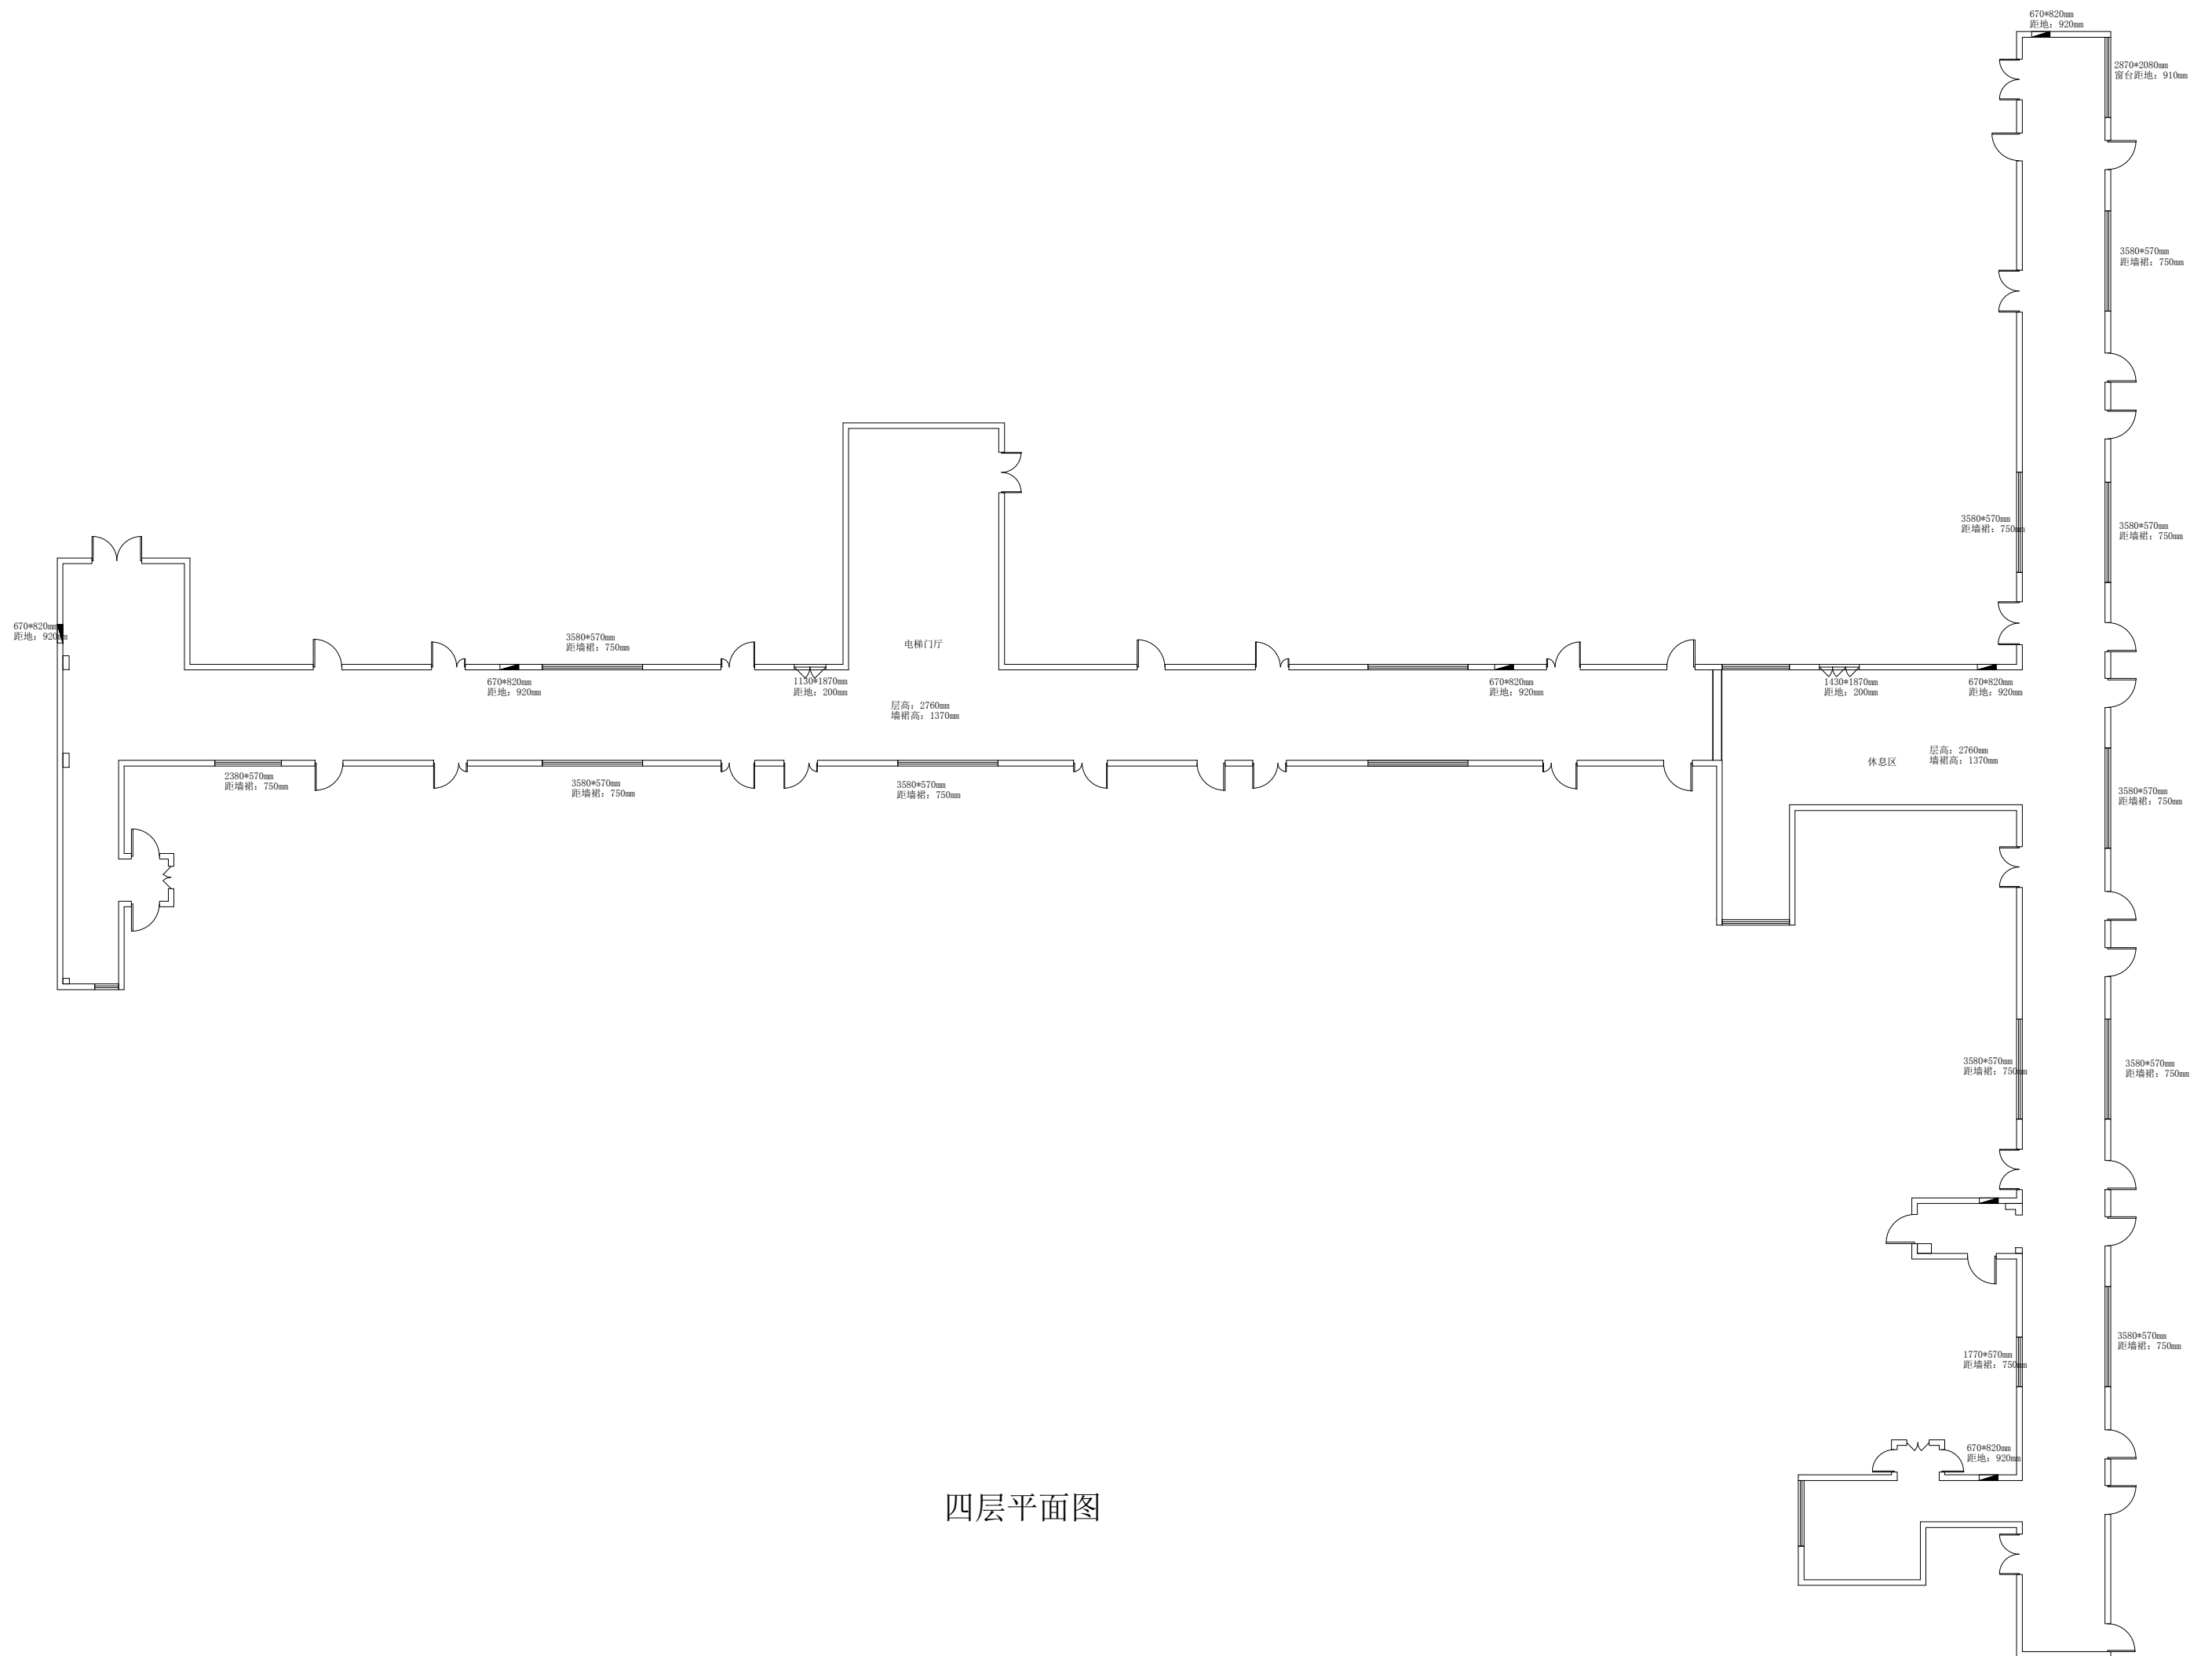


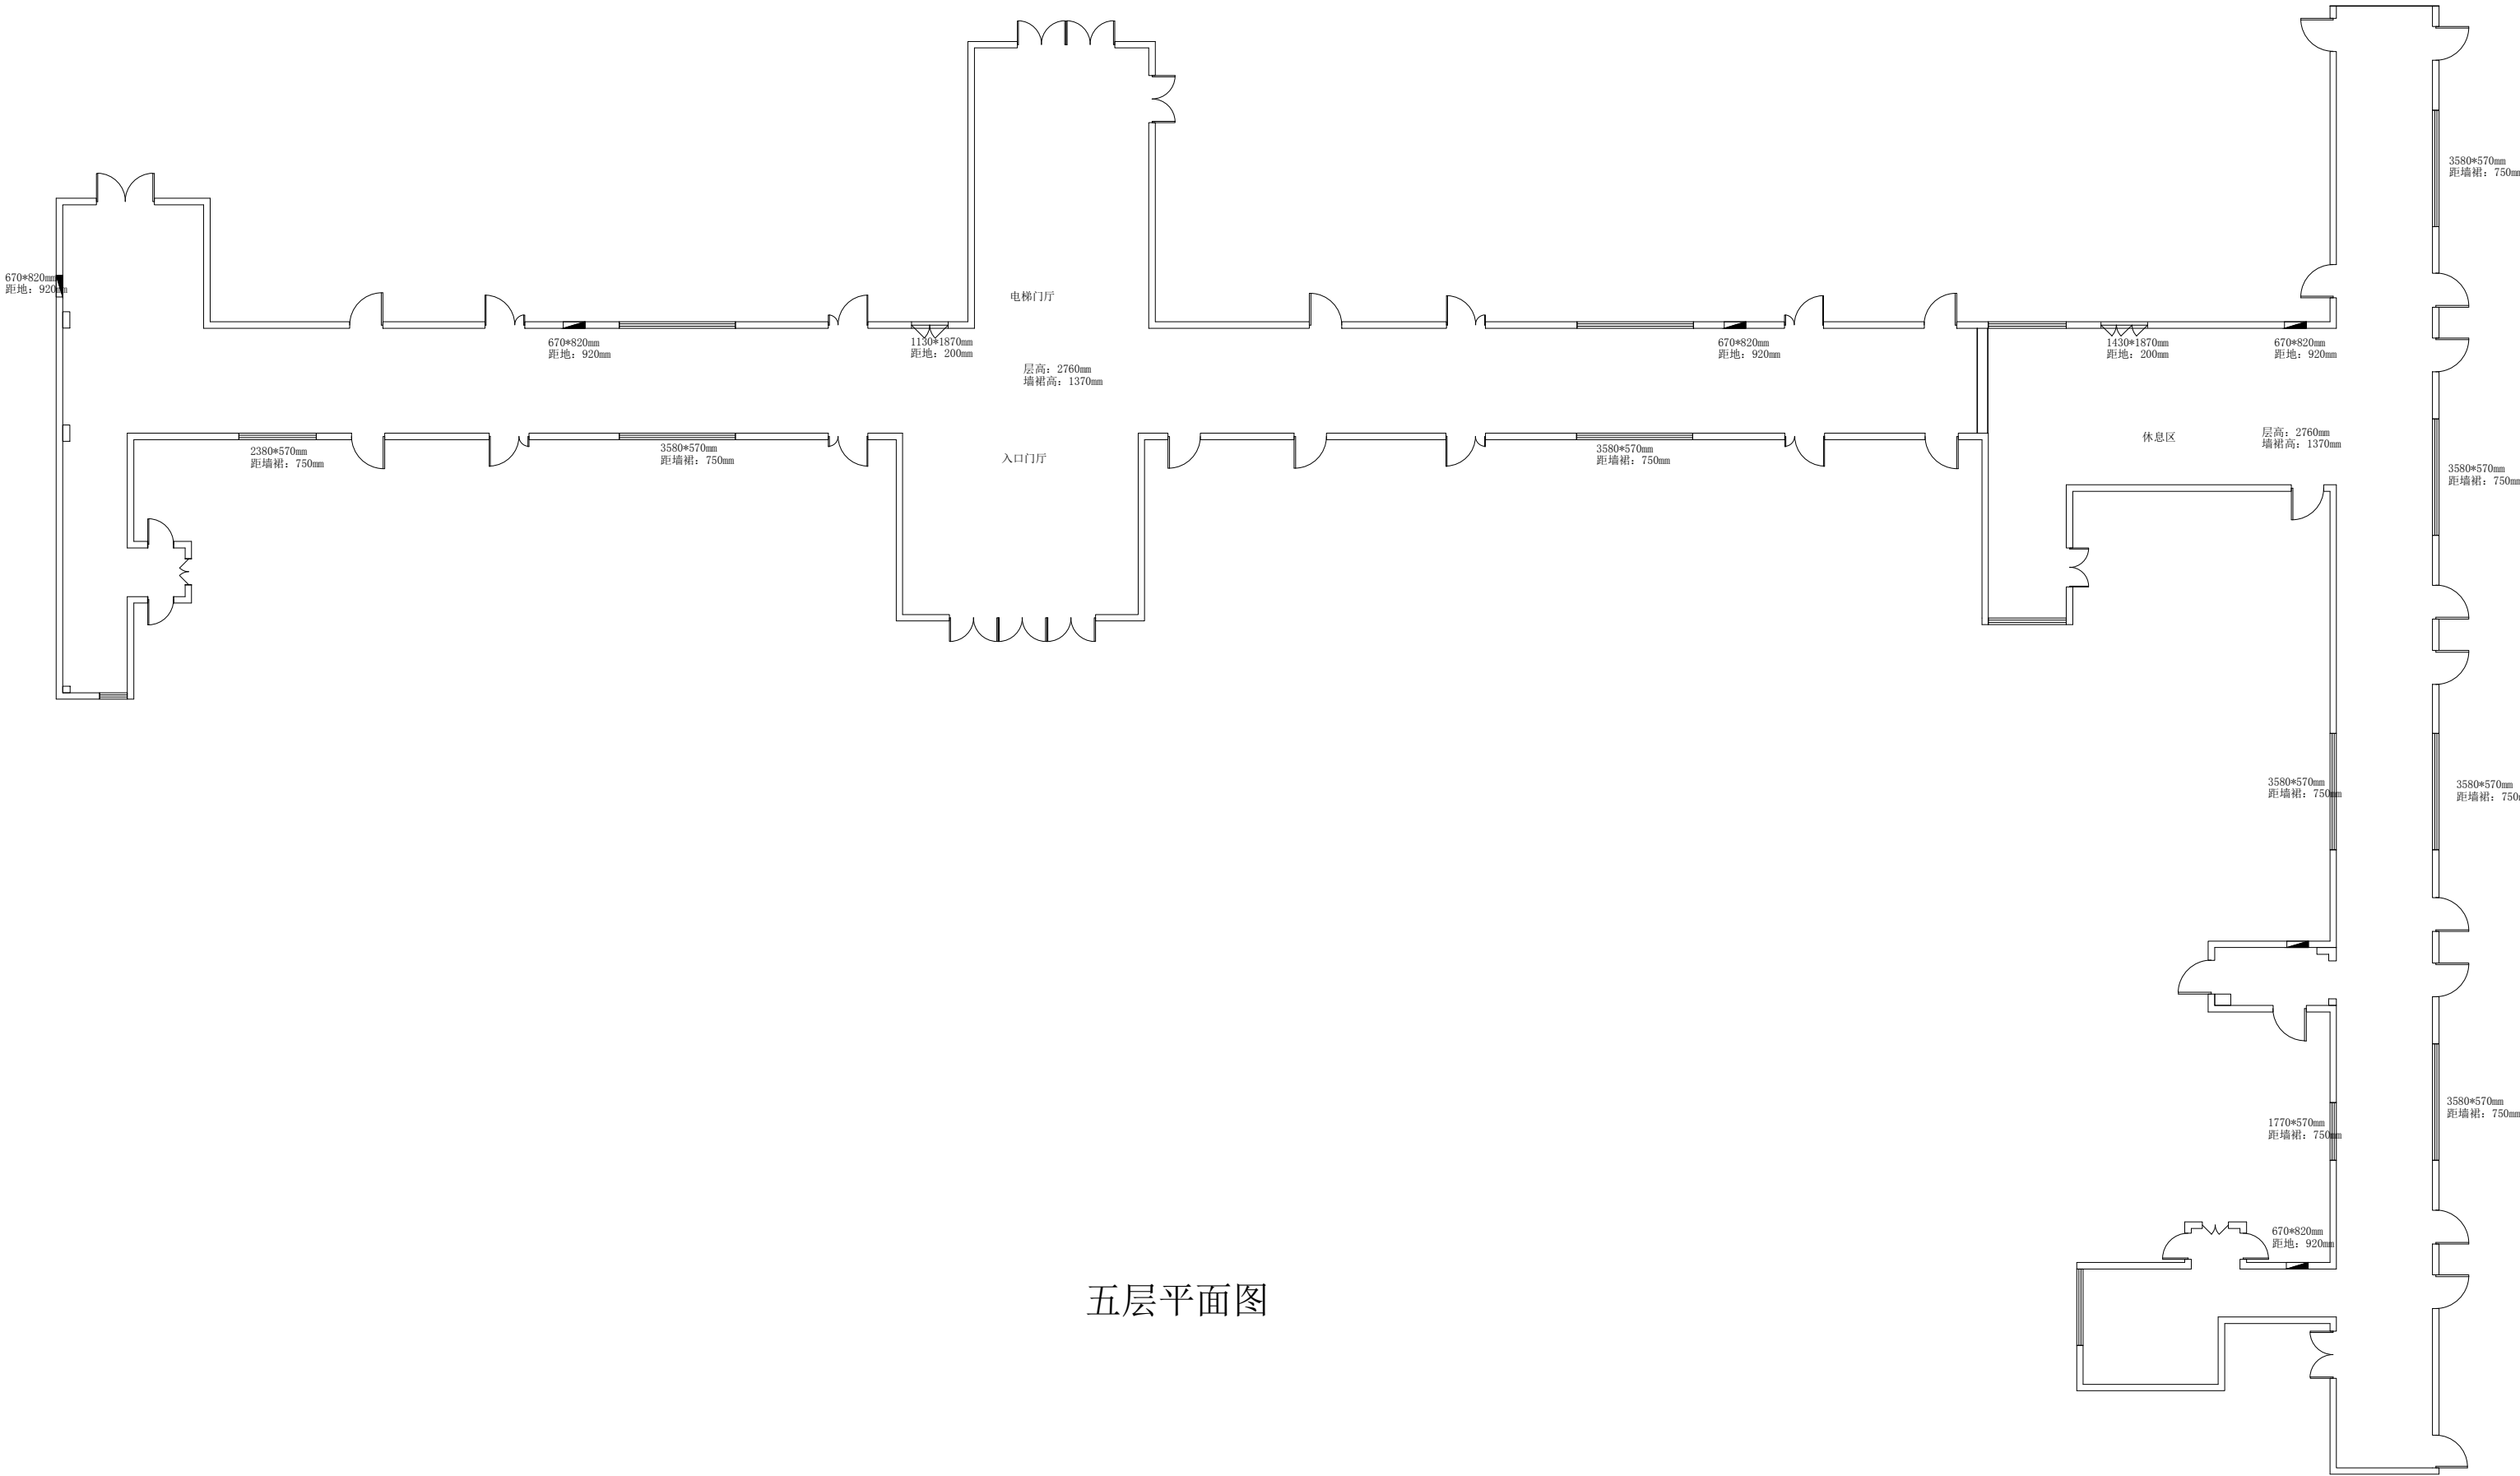





五层平面图

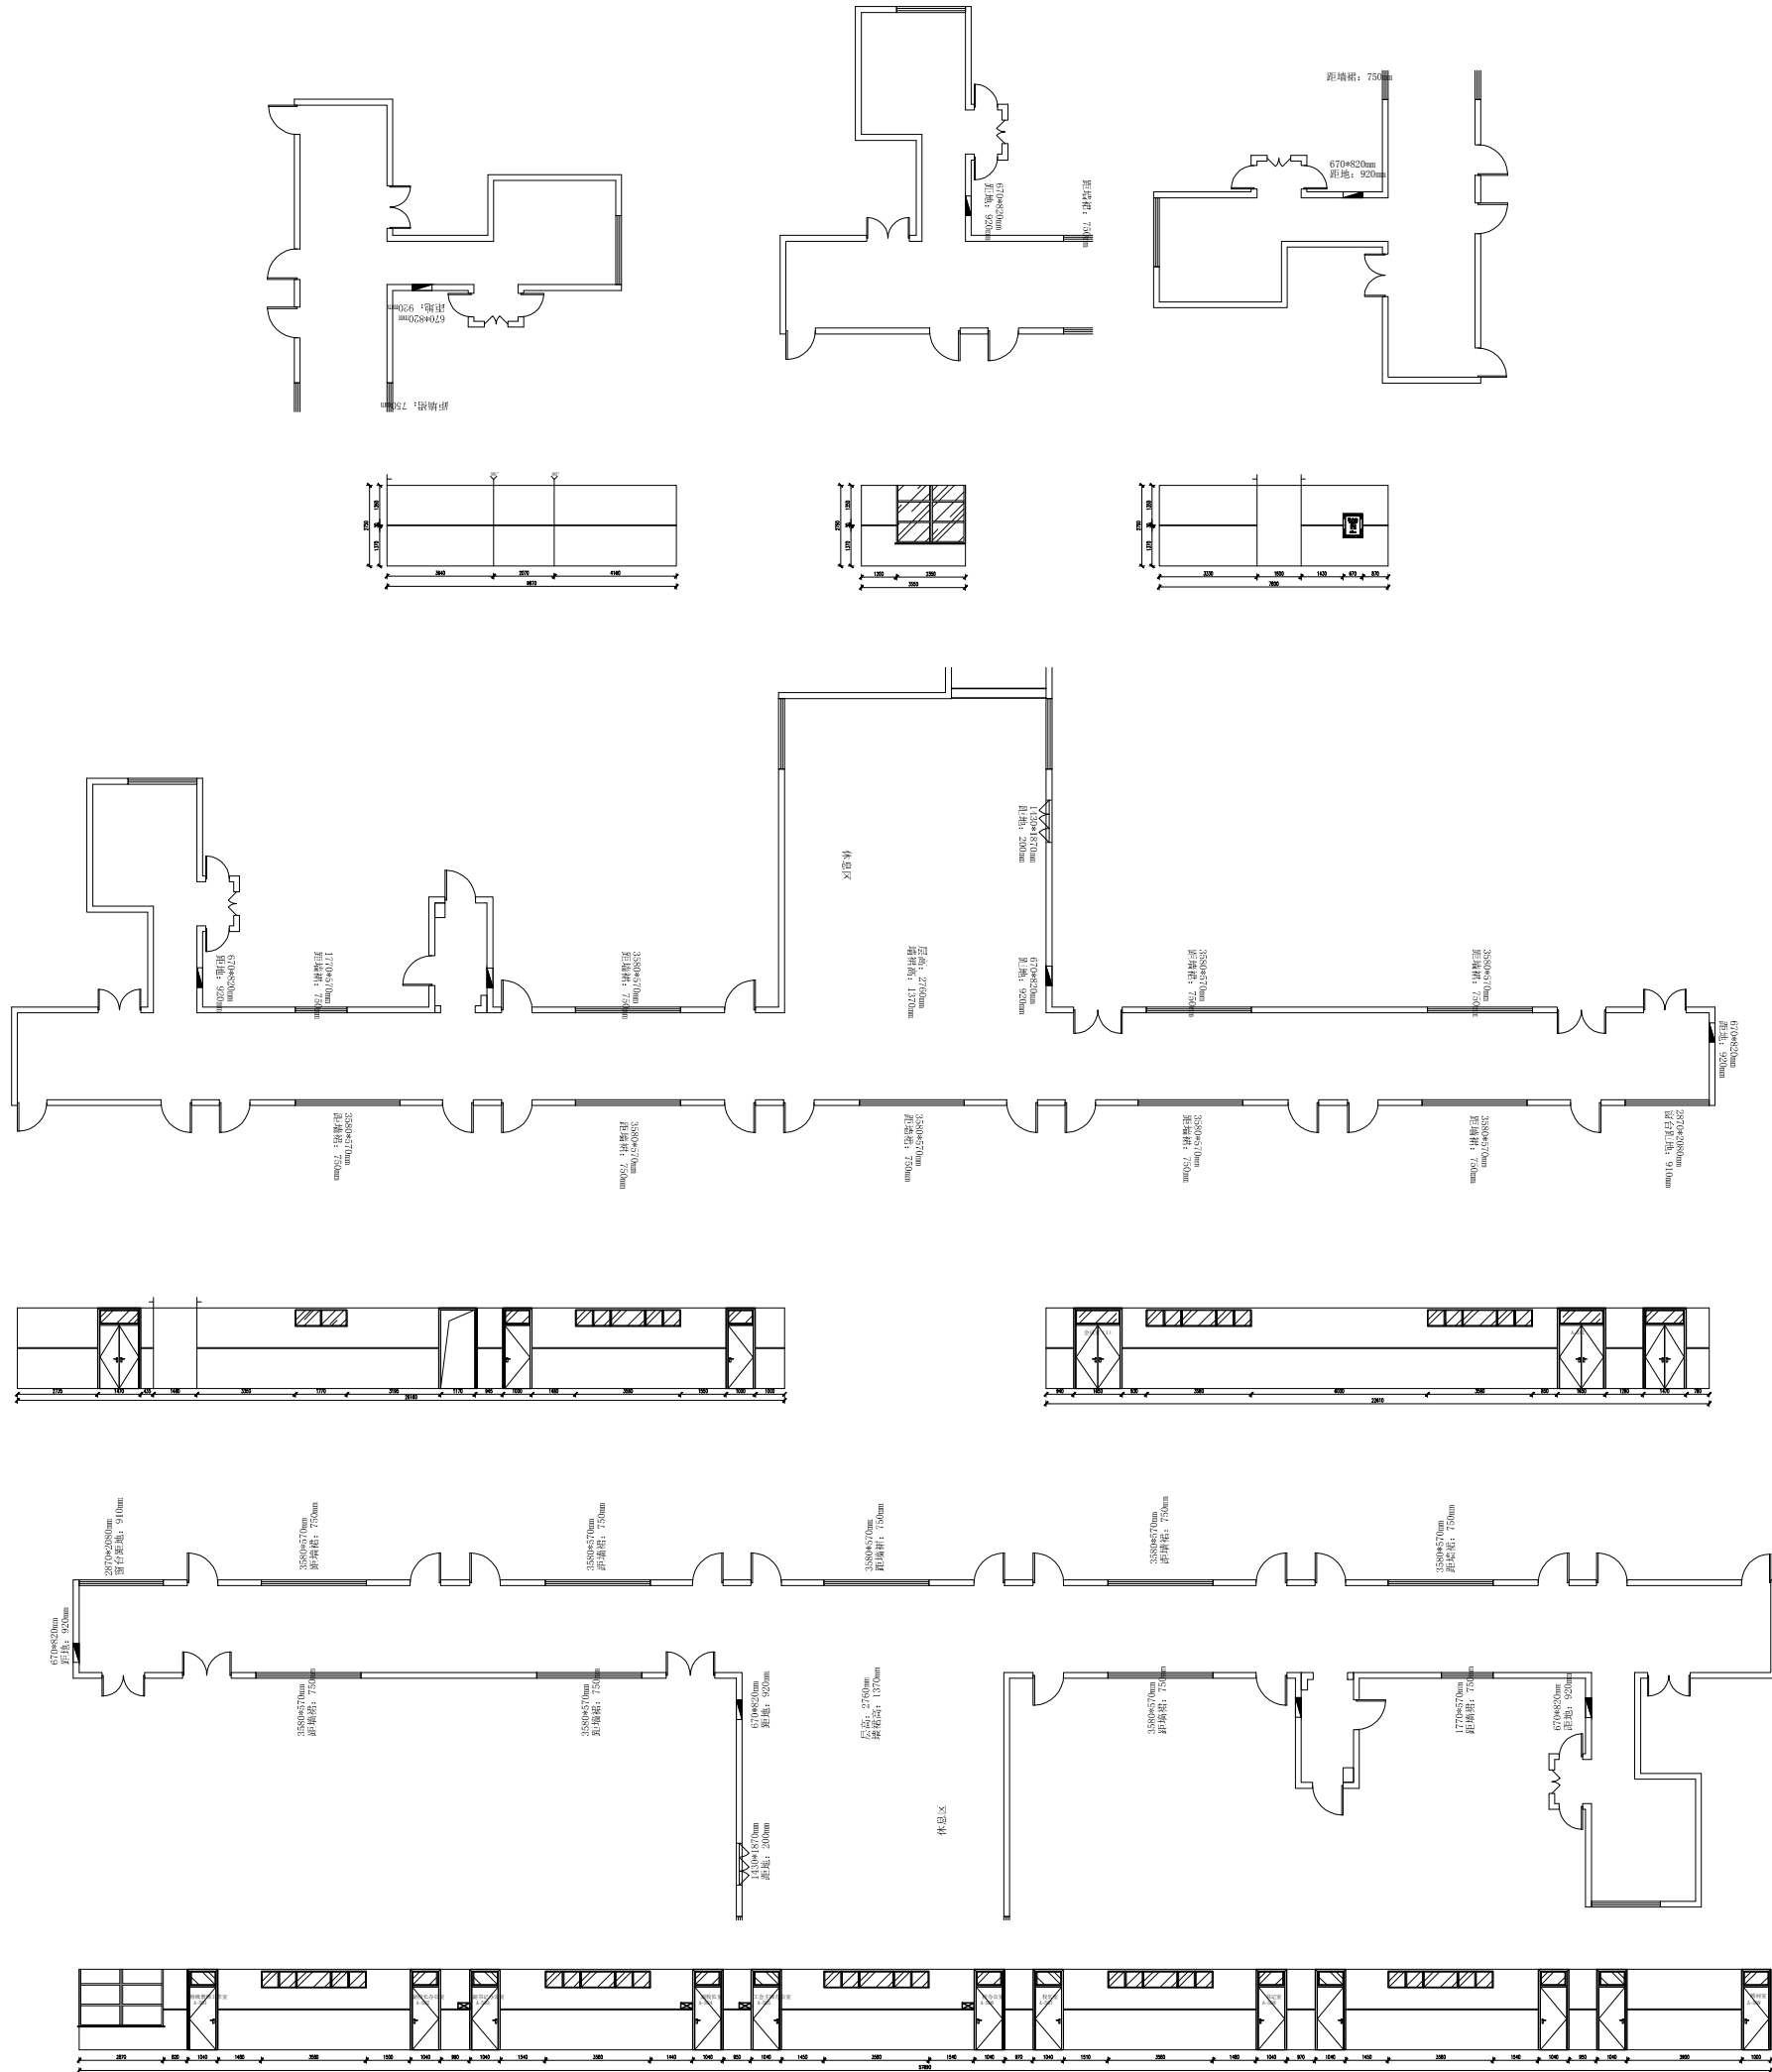


一层平面图

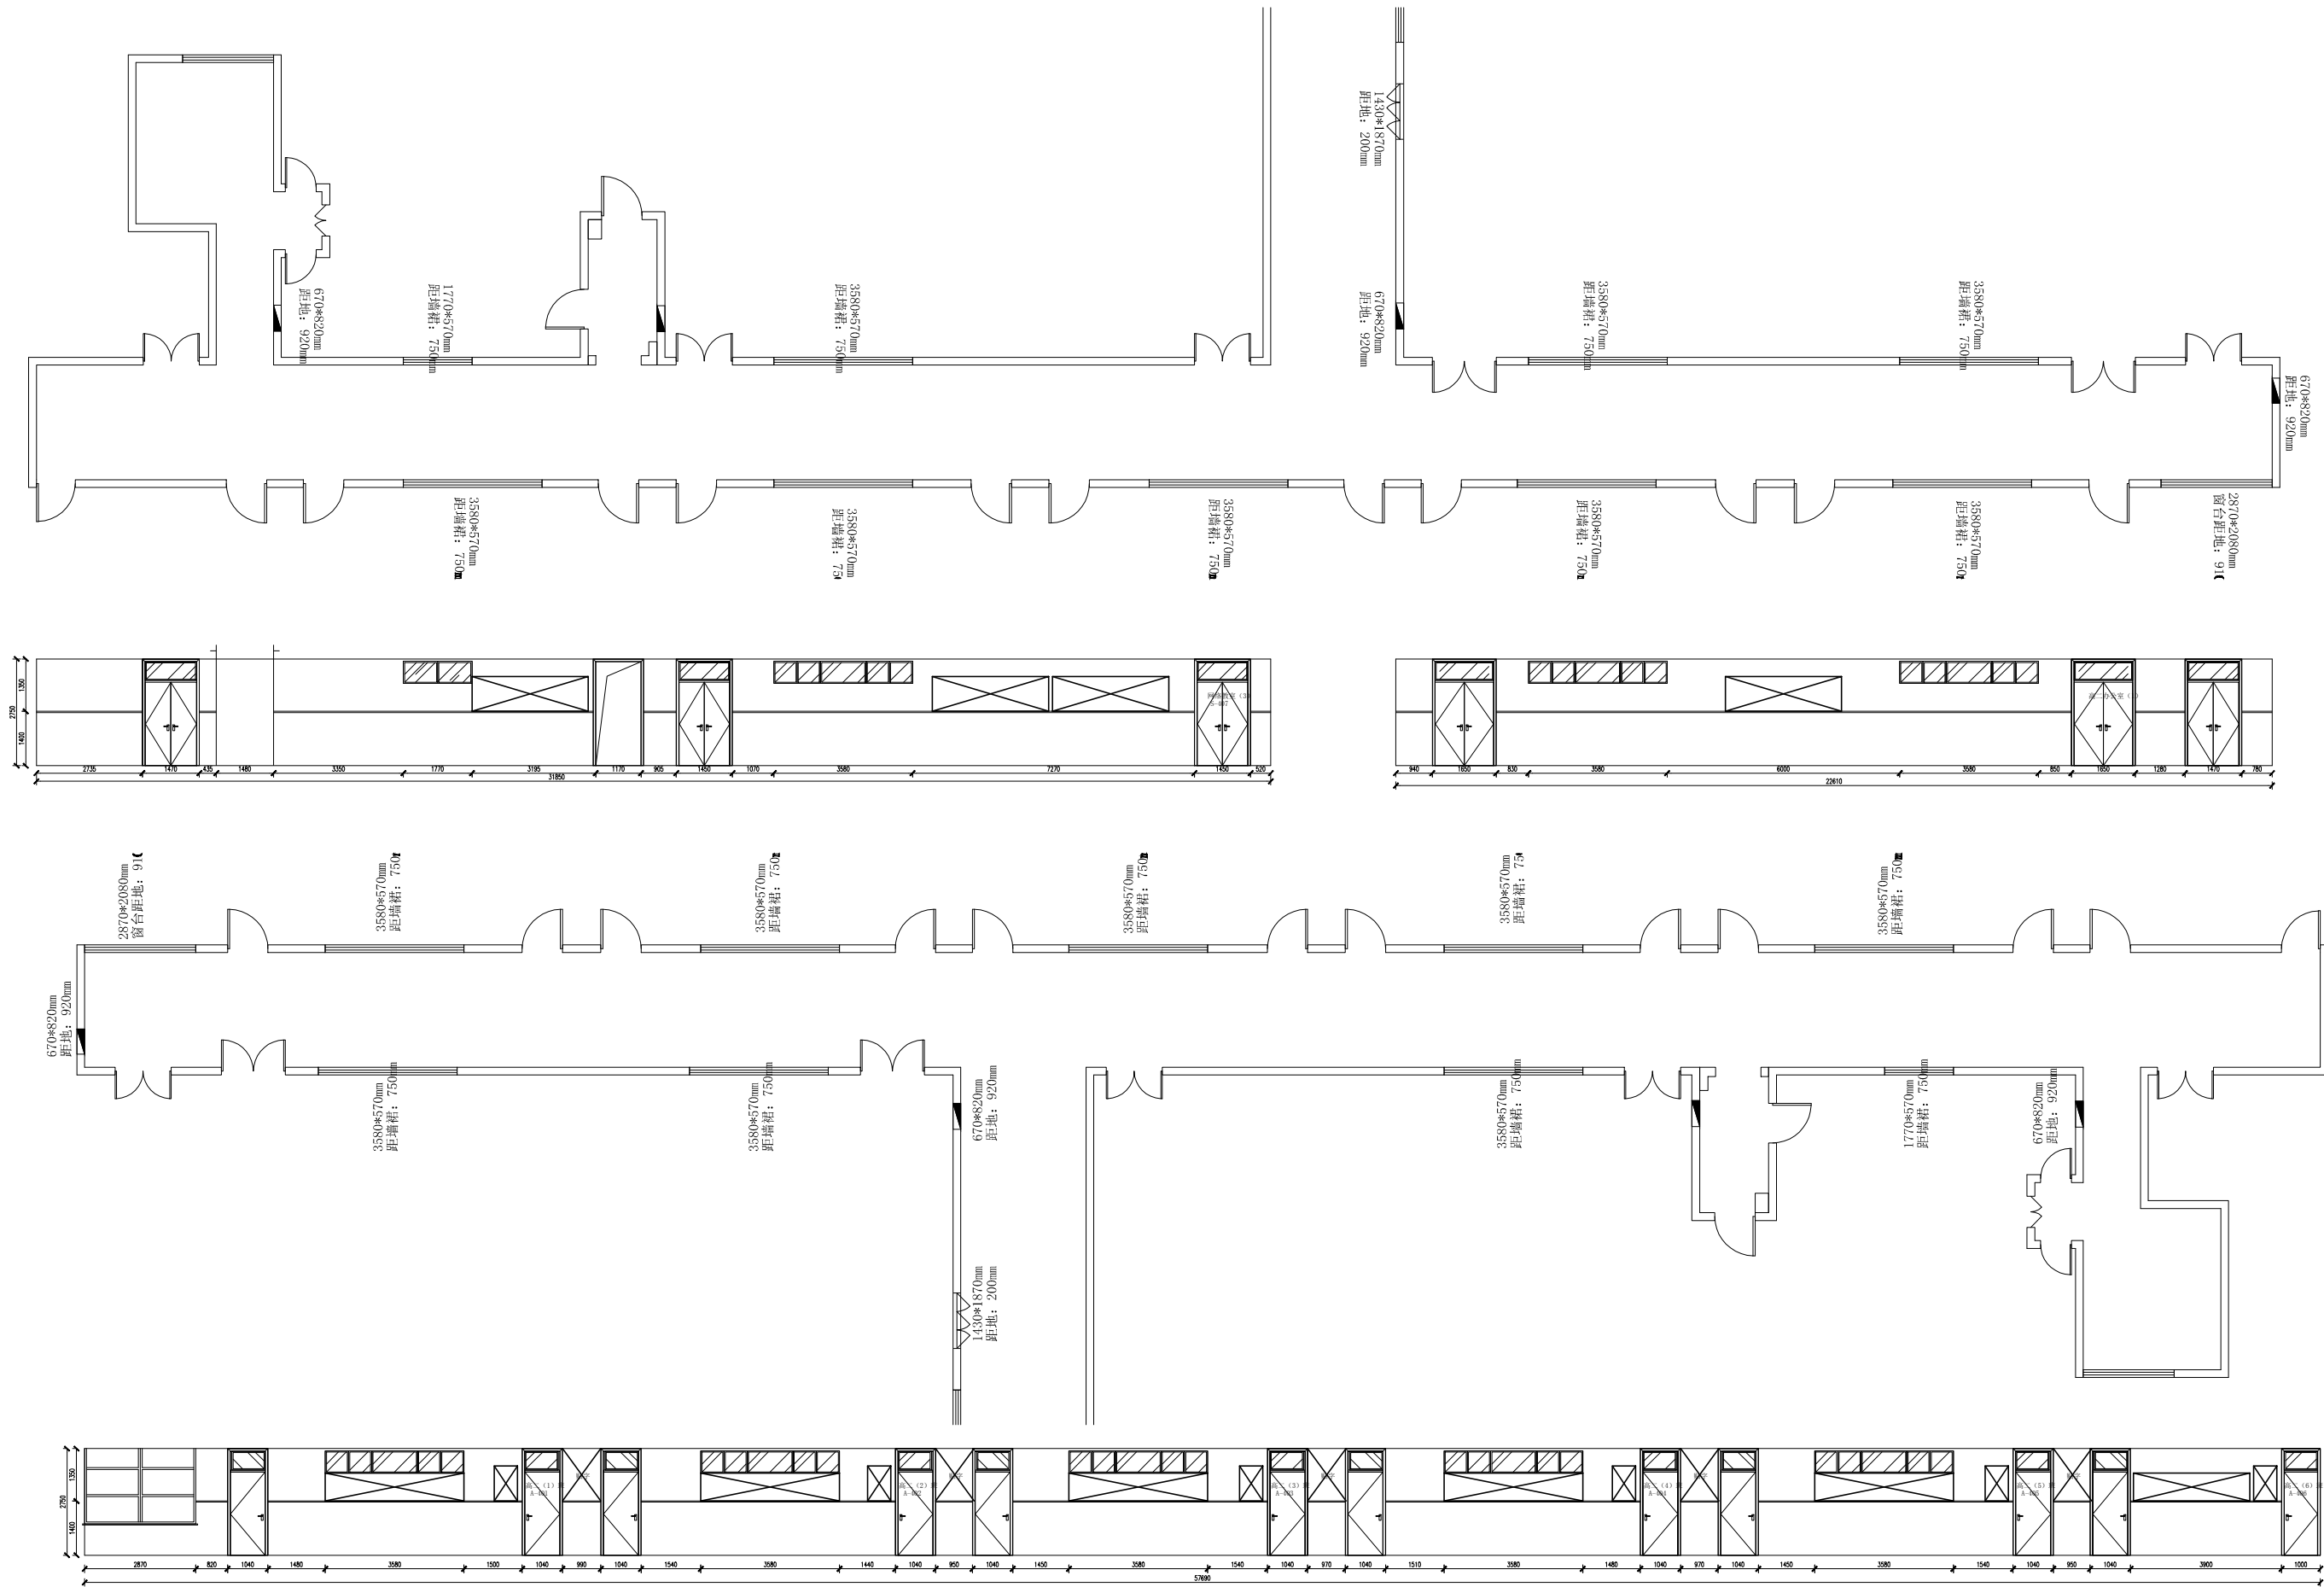


二层平面图

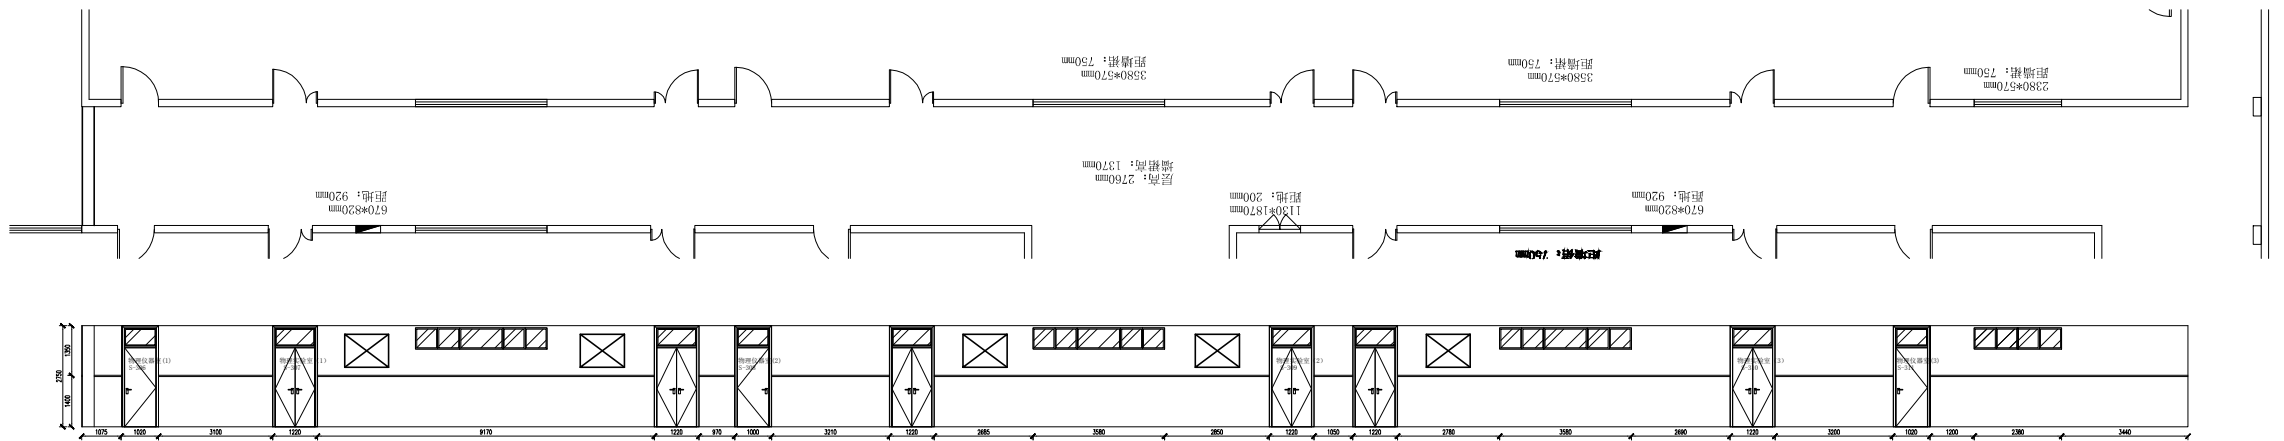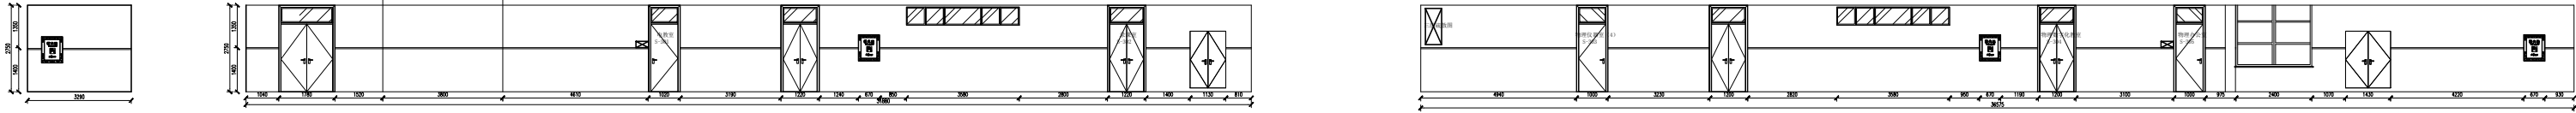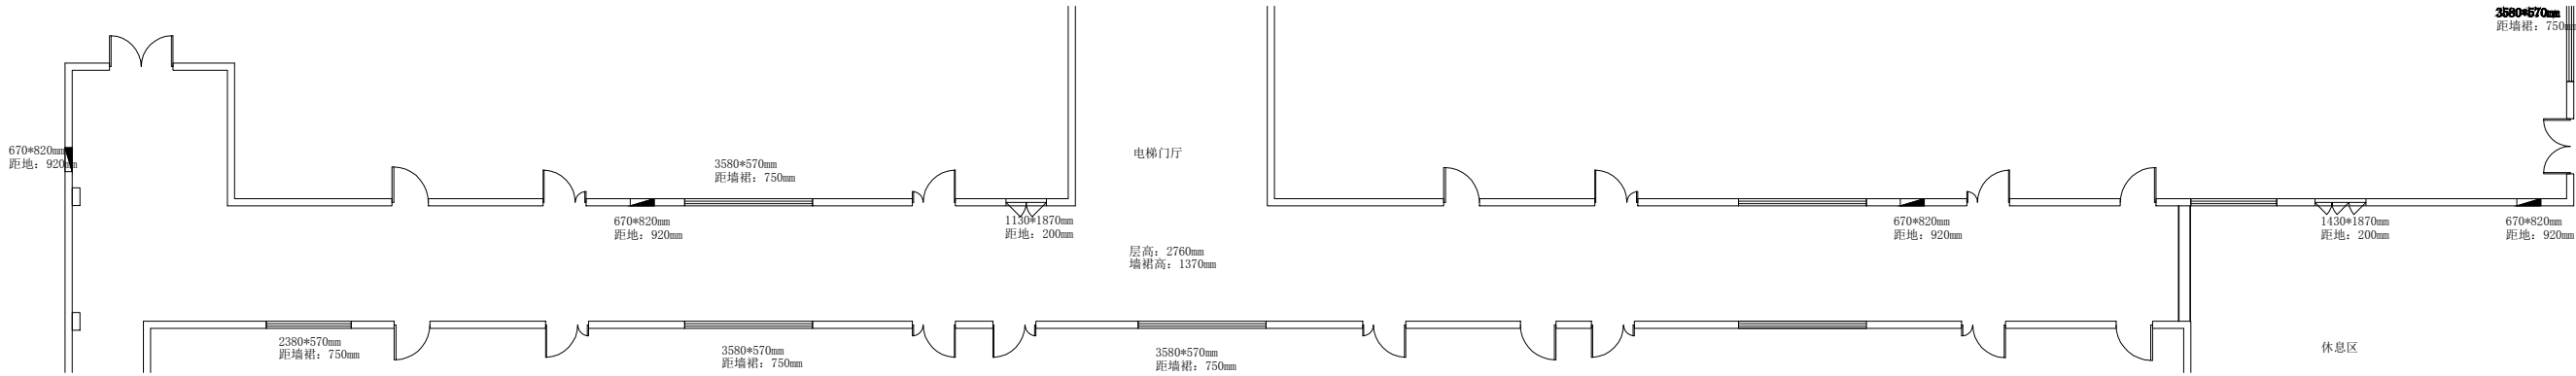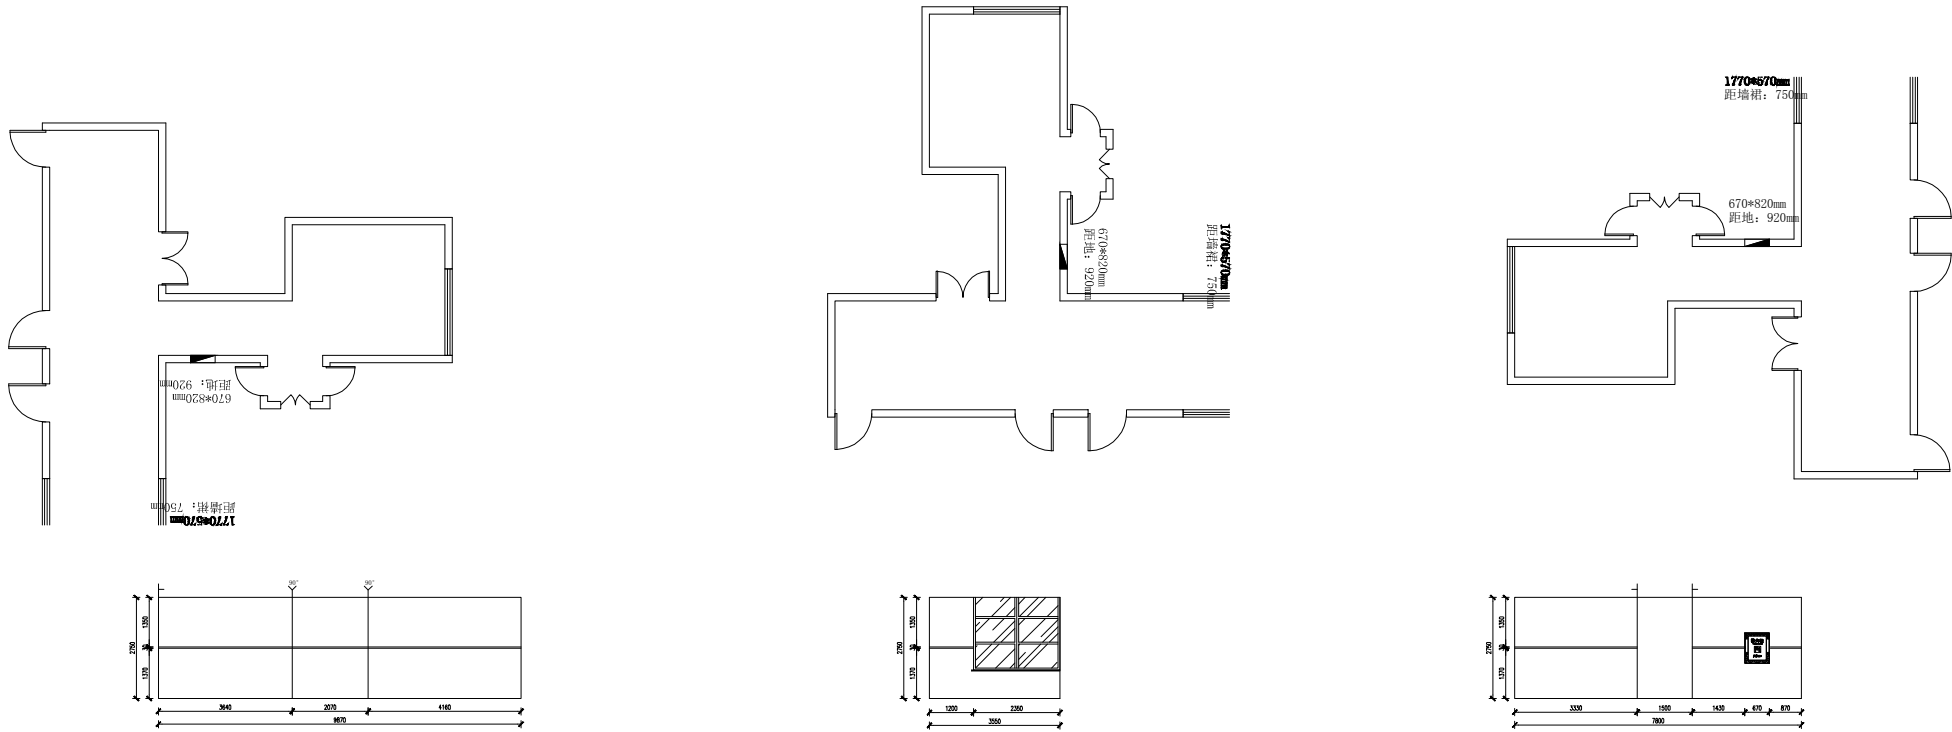





三层平面图

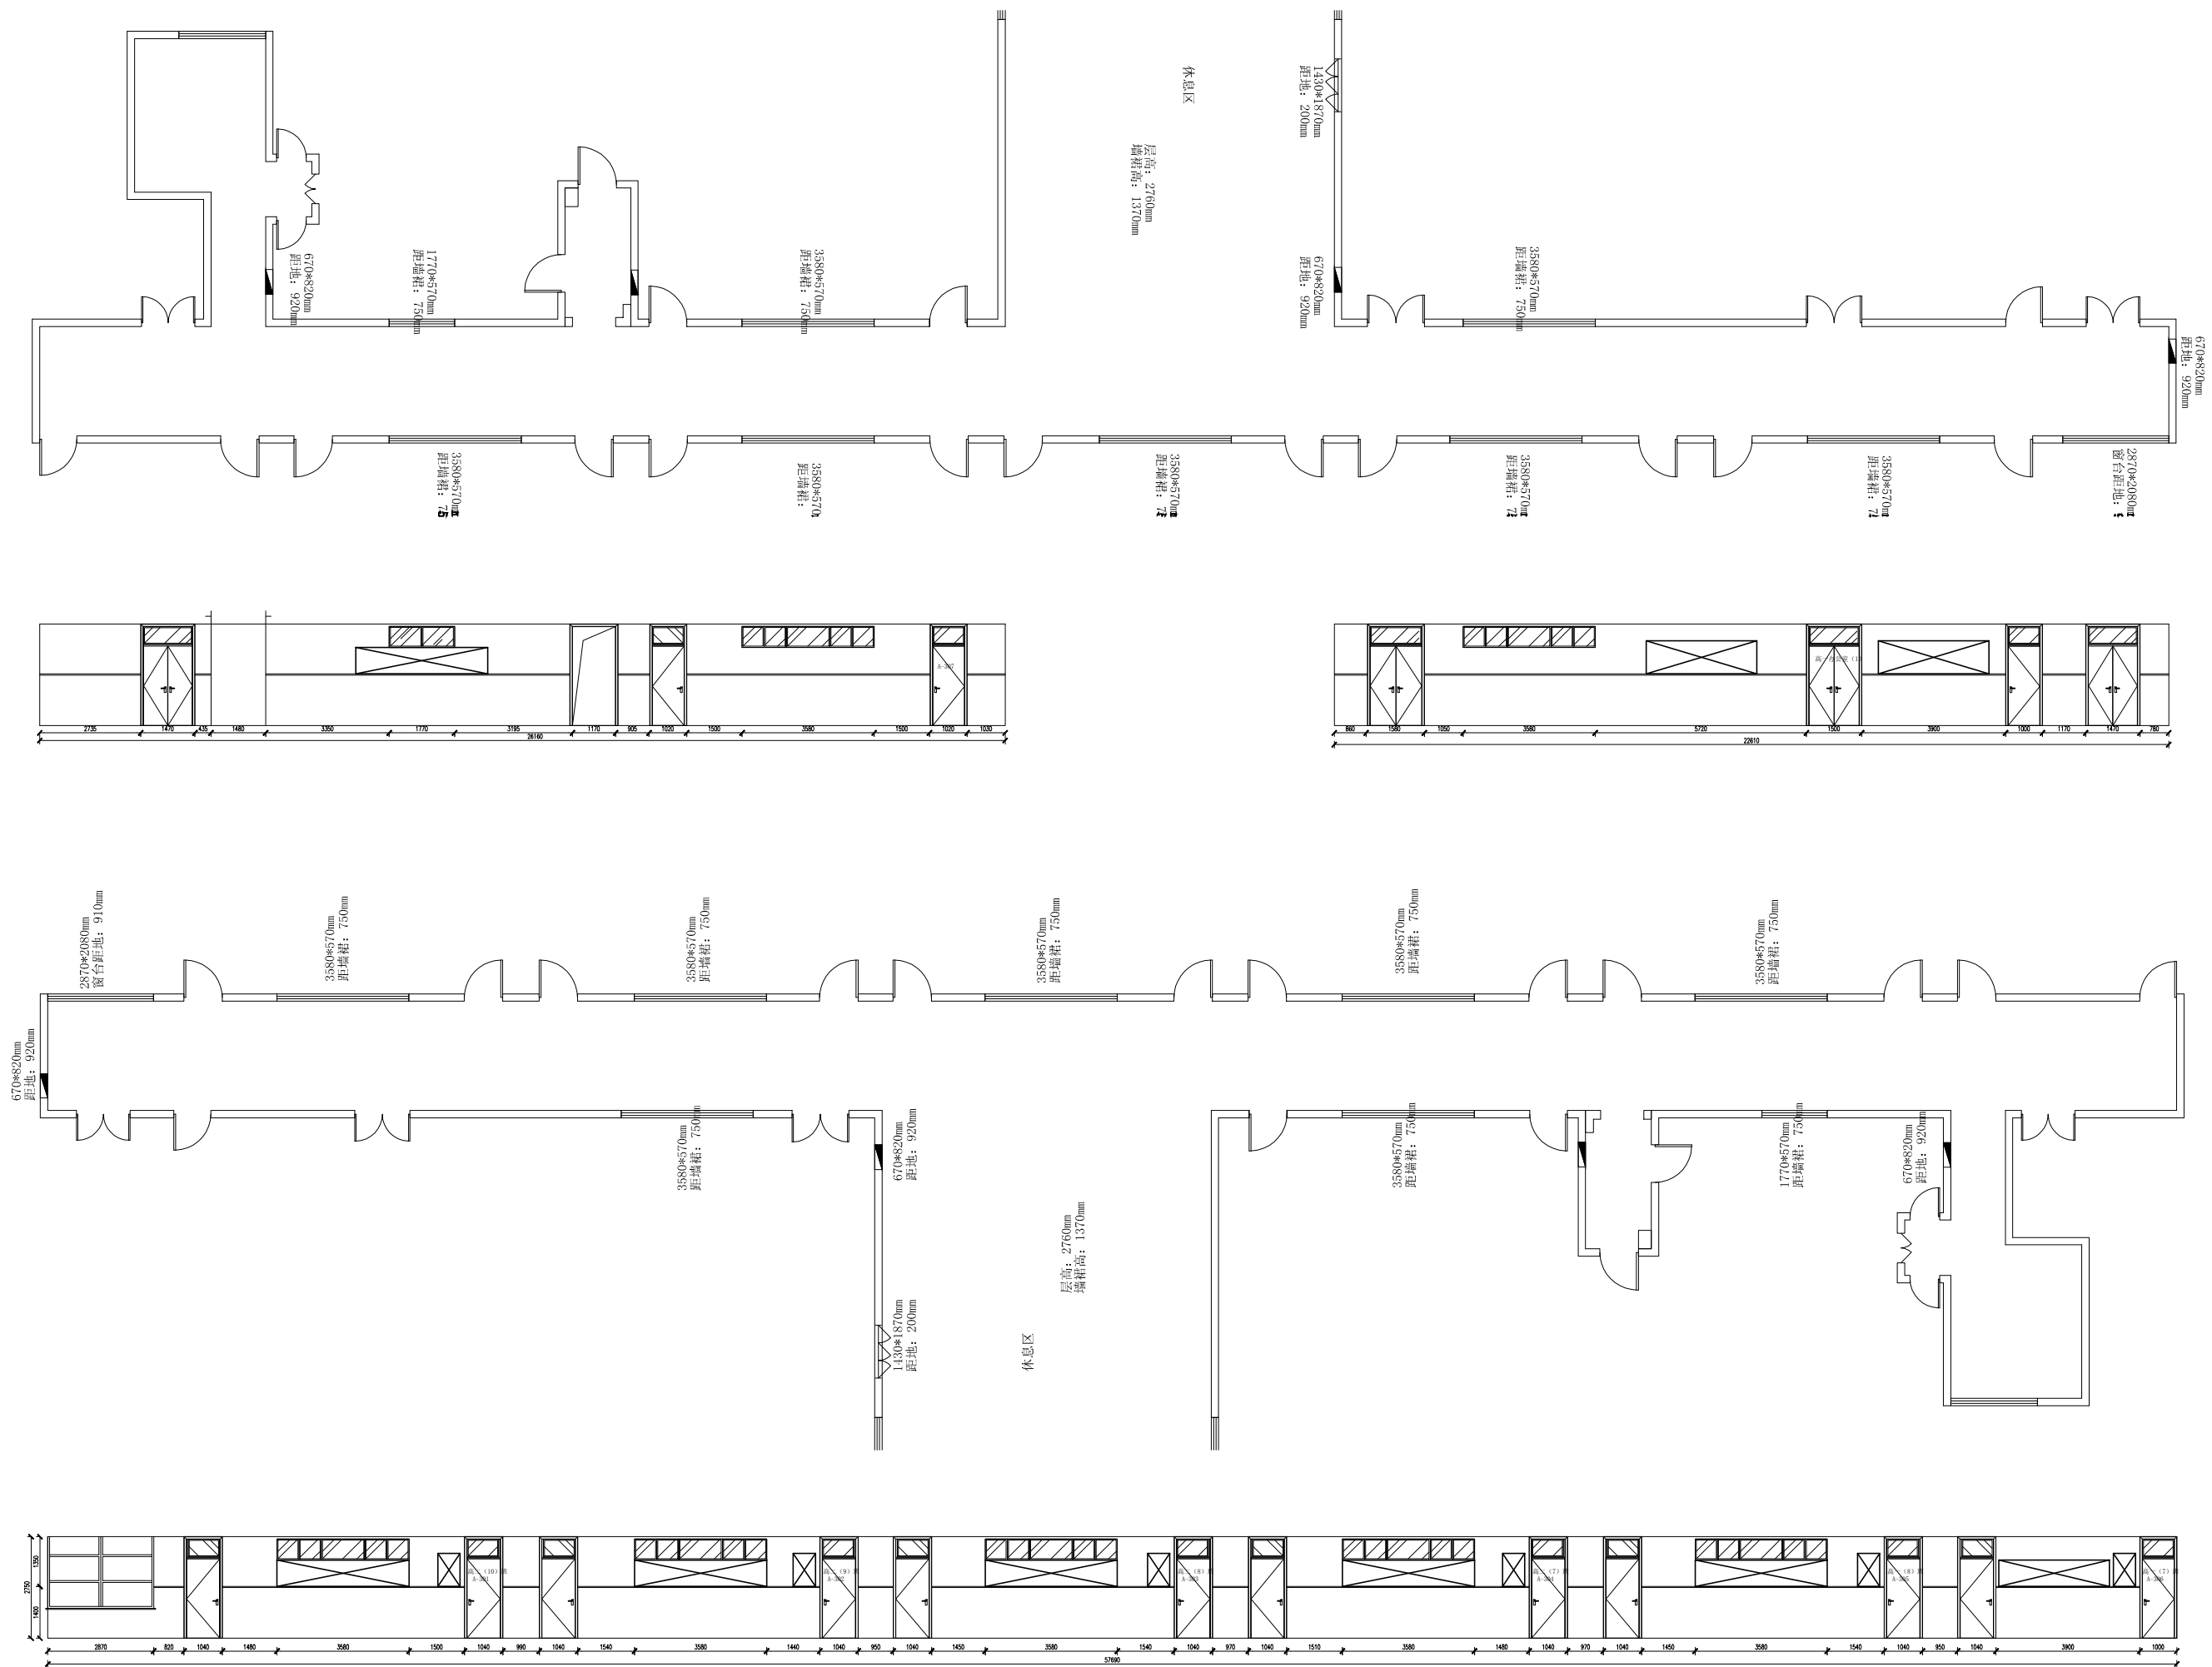

三层平面图


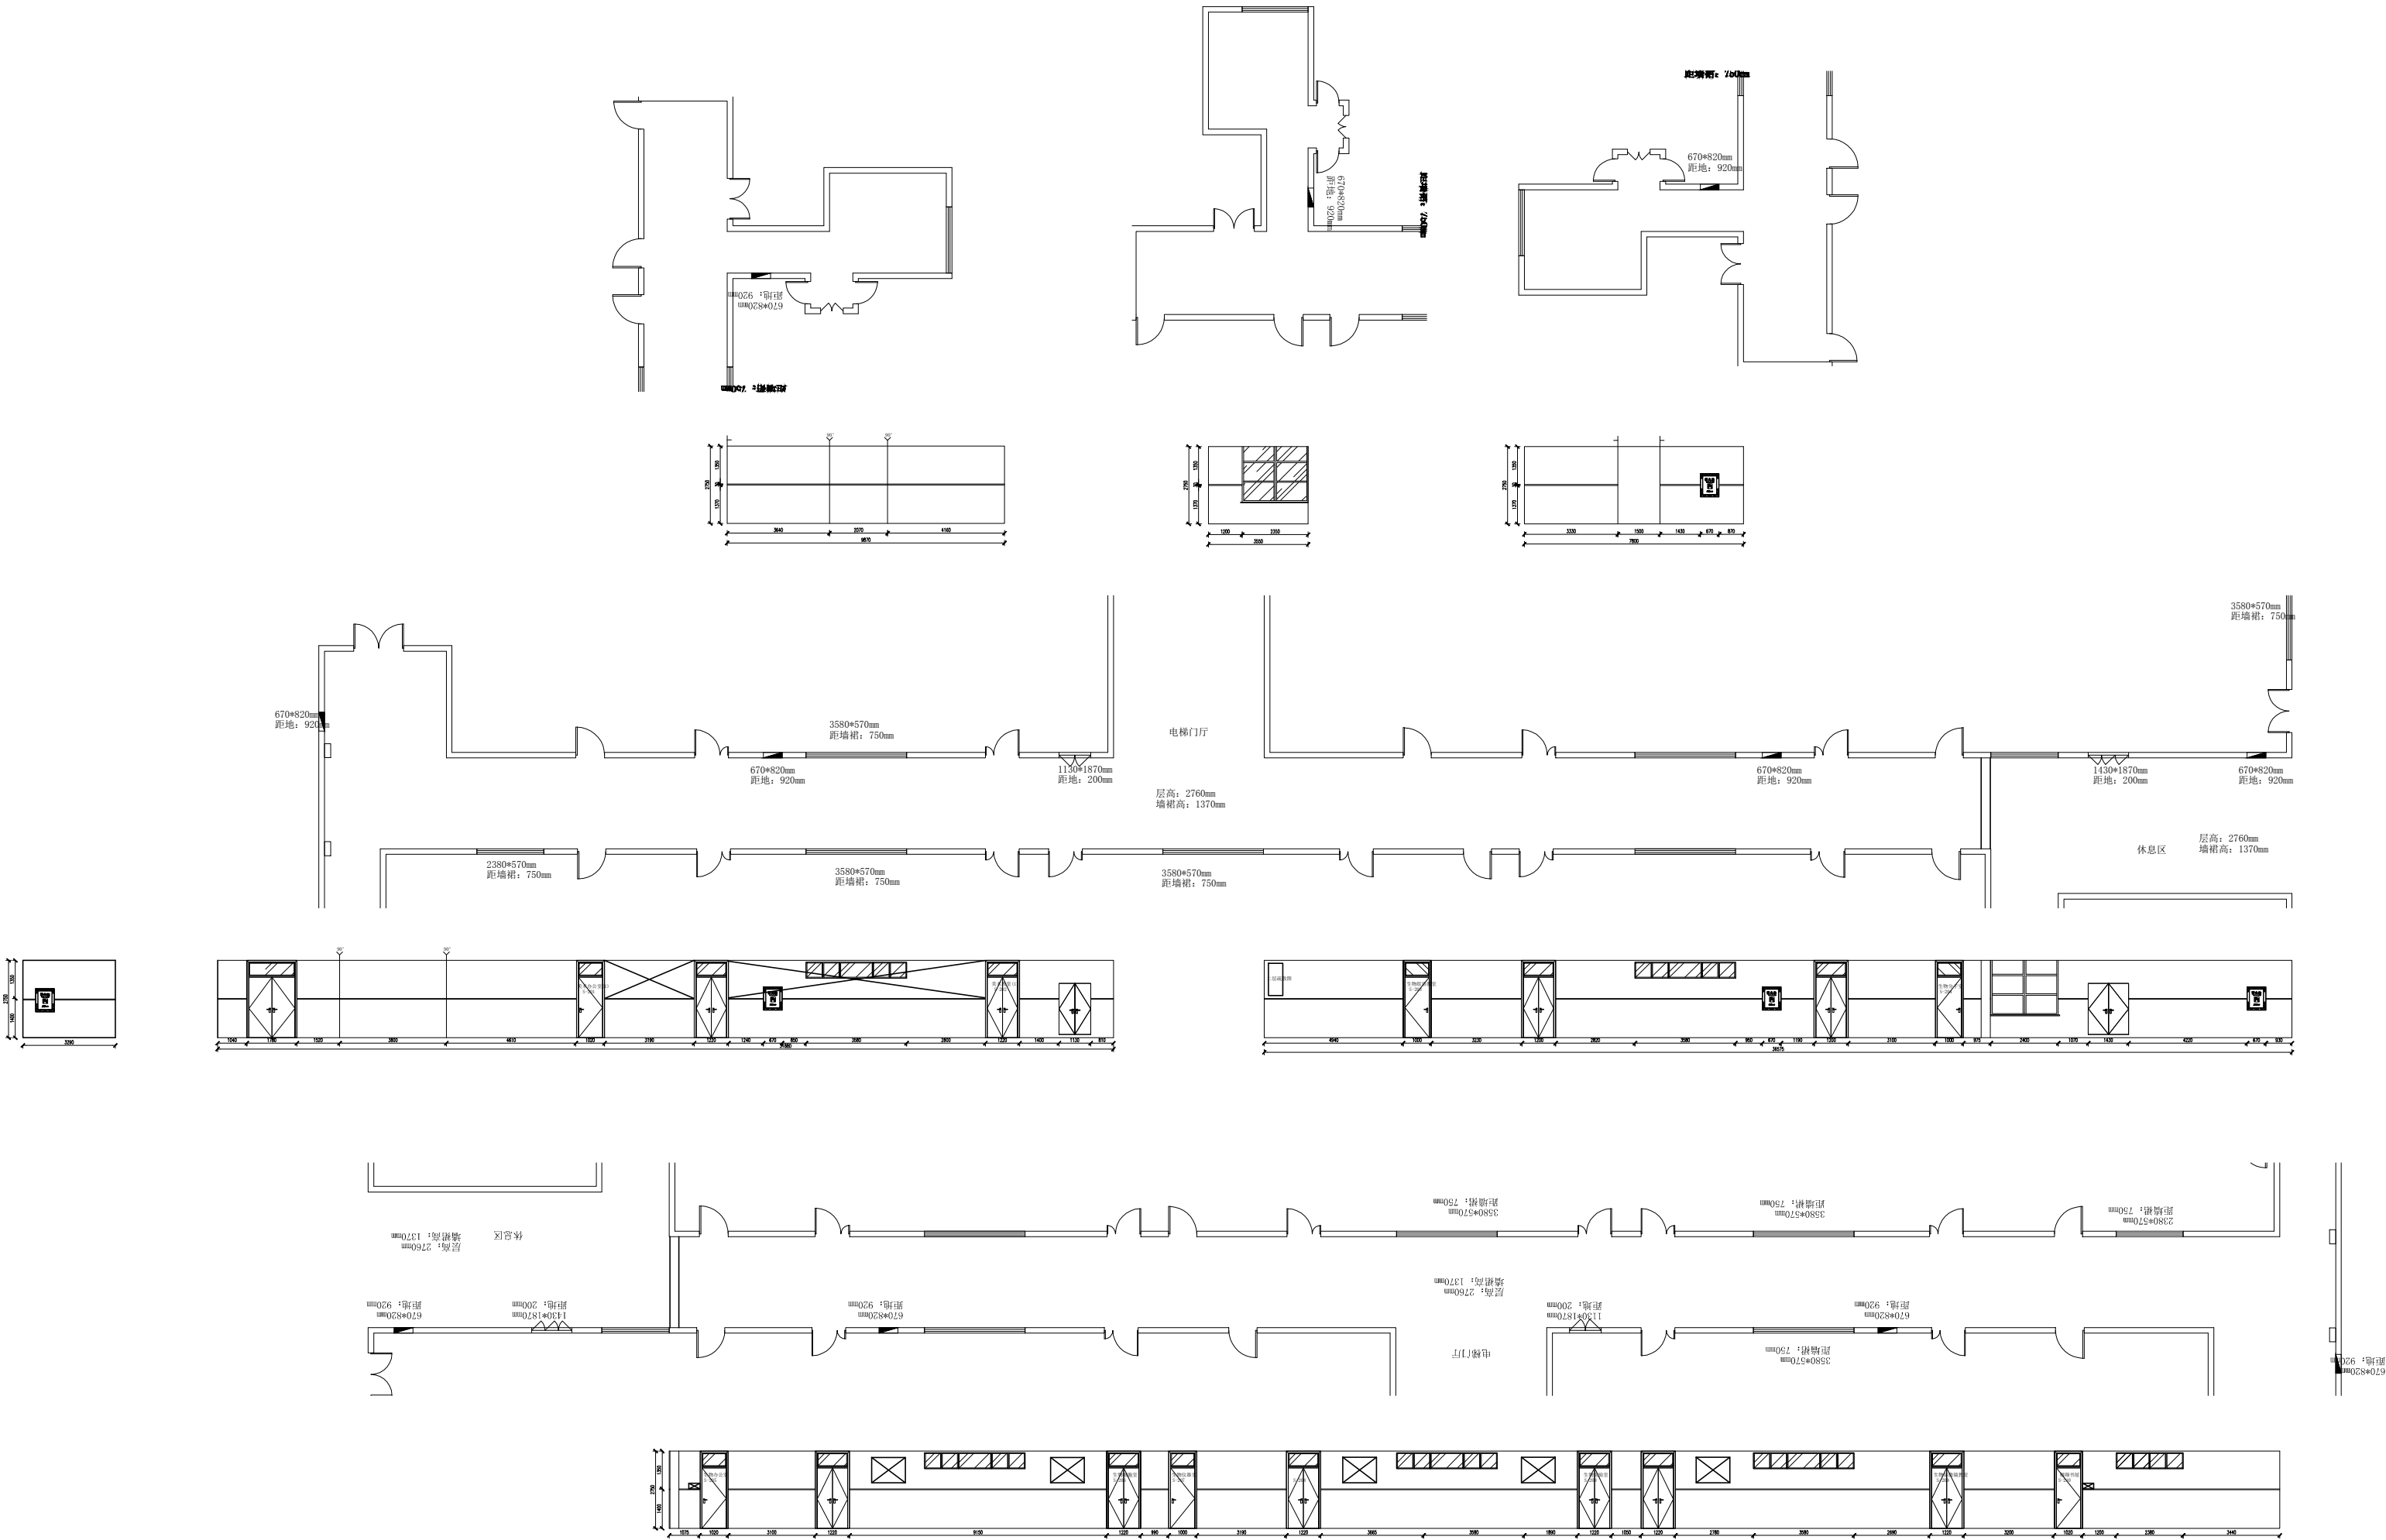


四层平面图

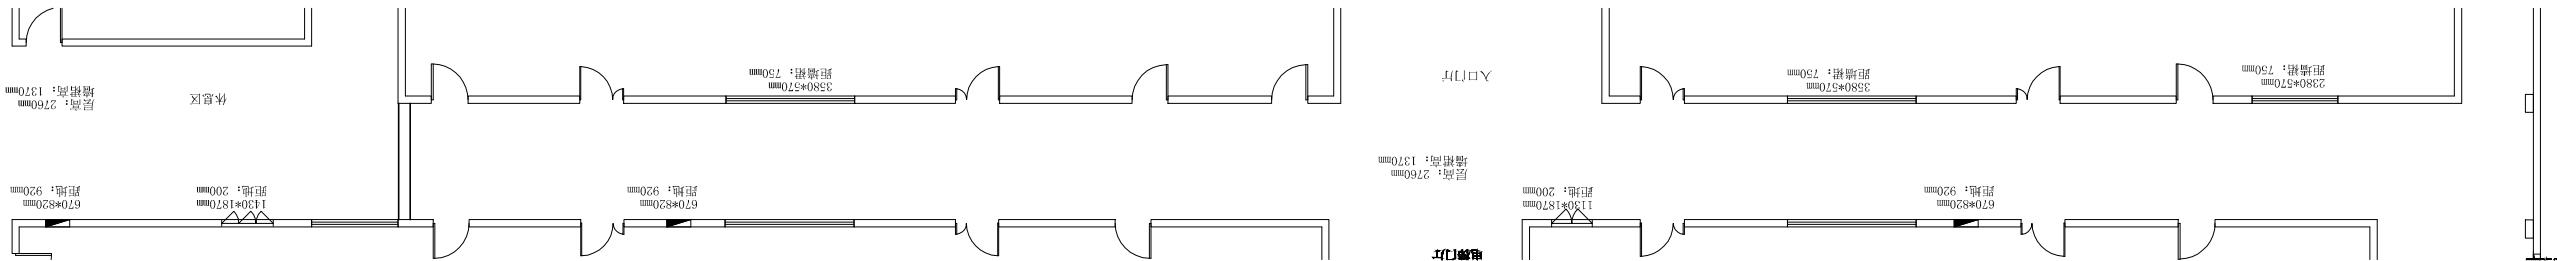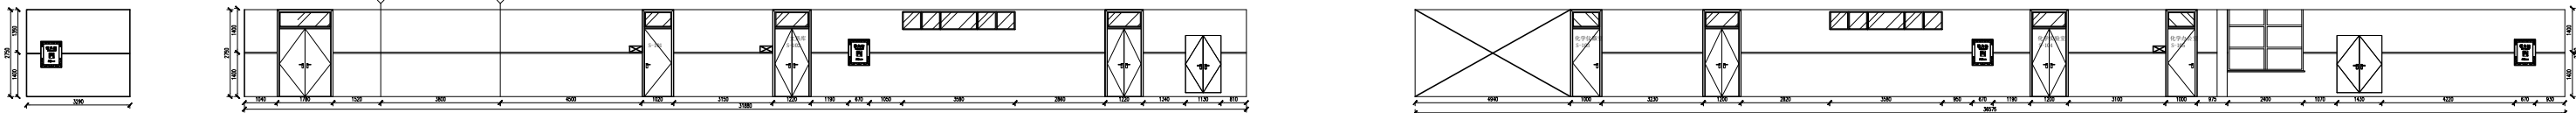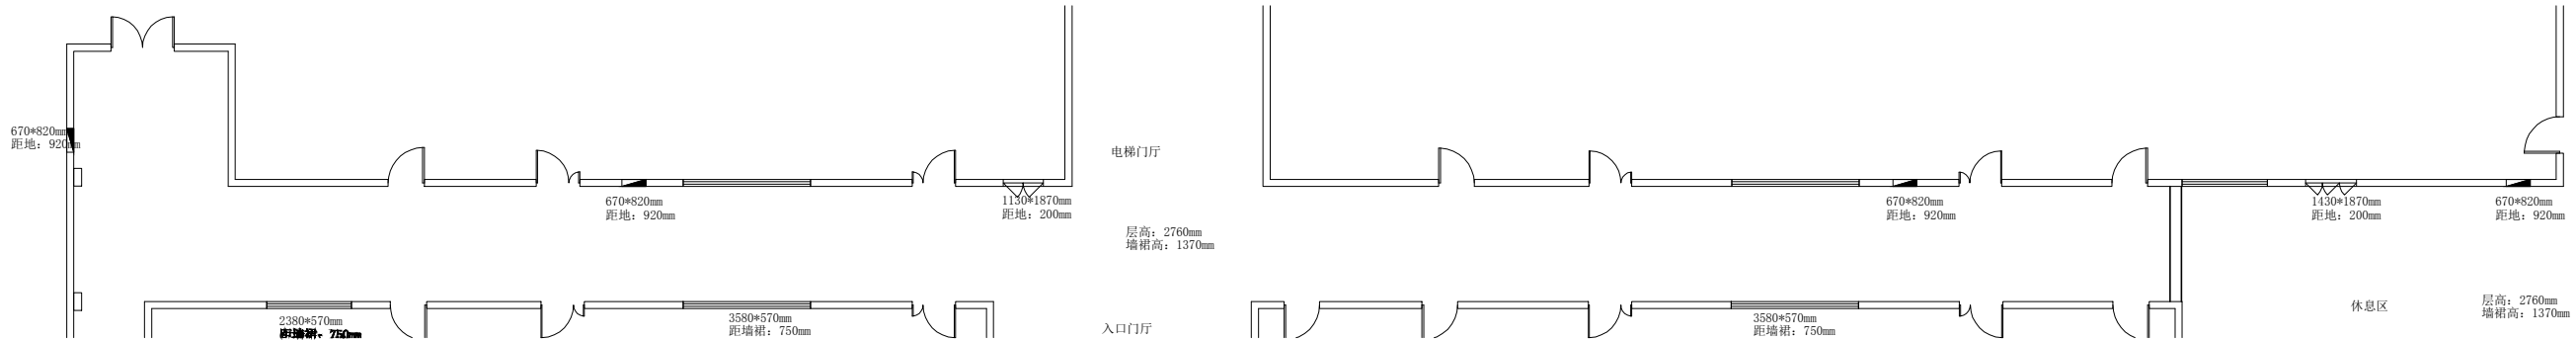
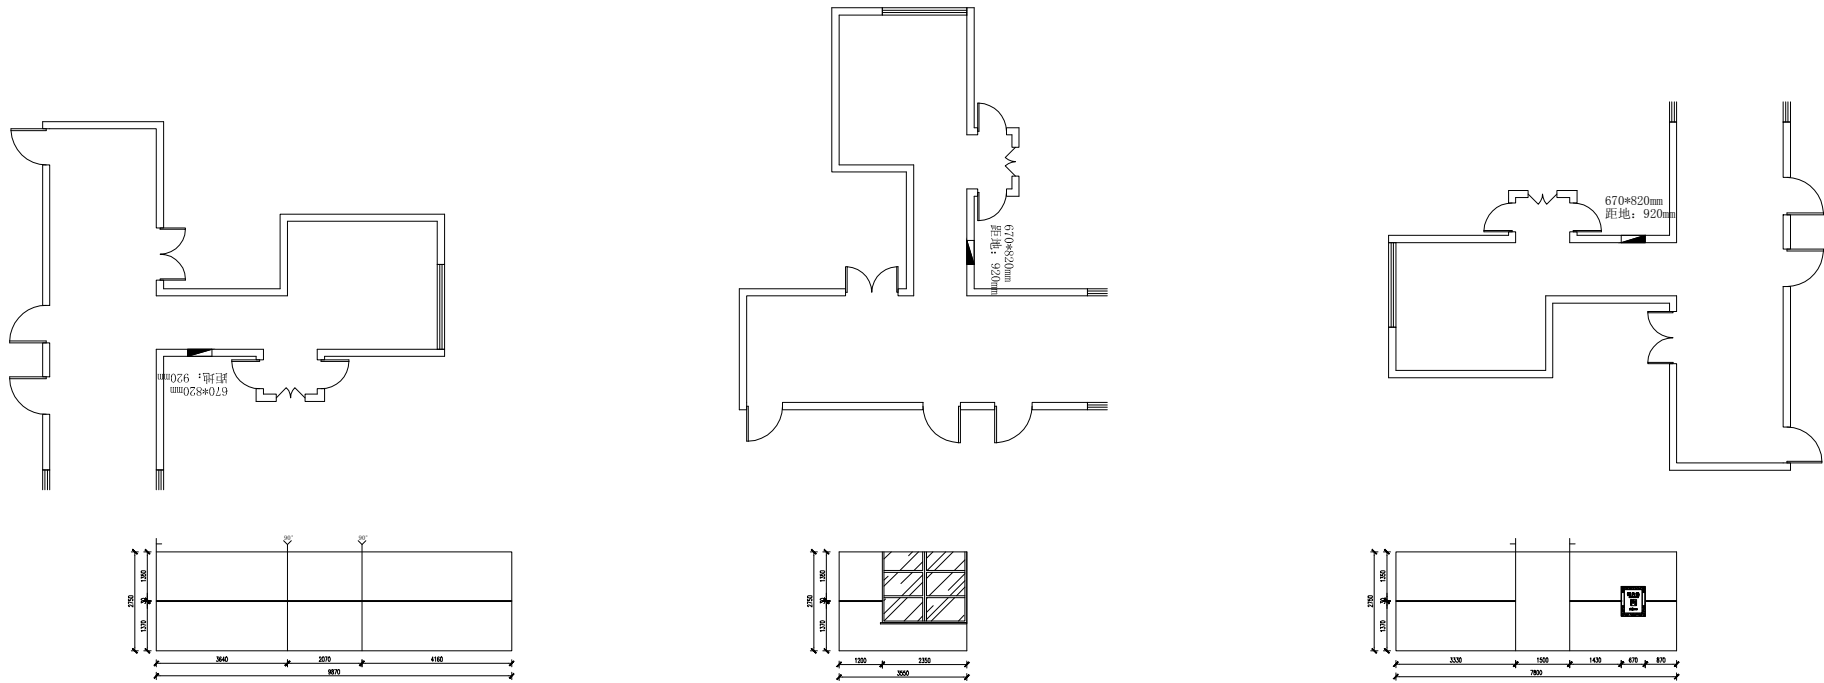


五层平面图



电梯楼梯间

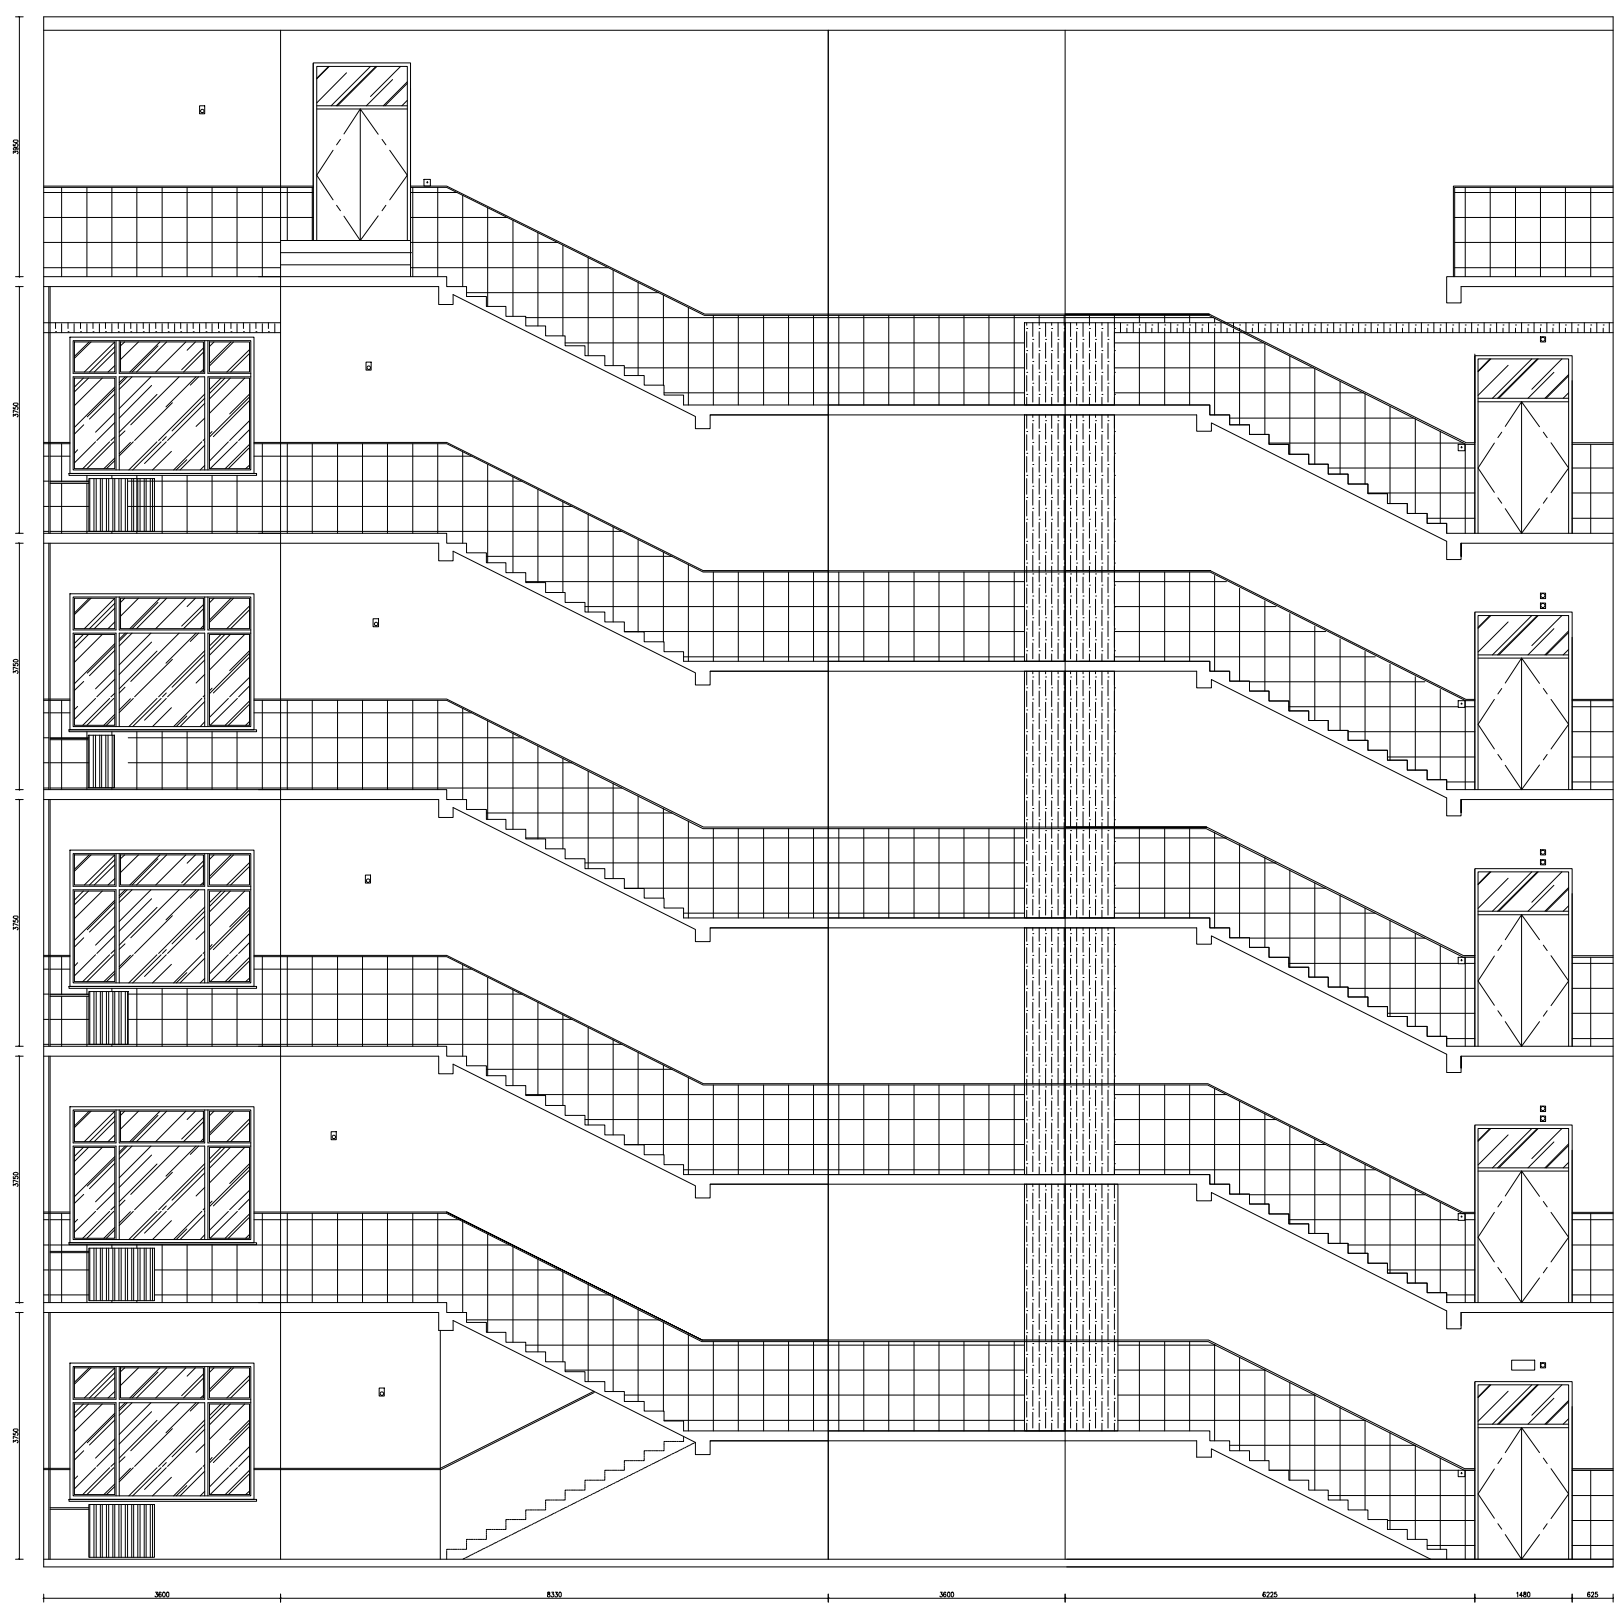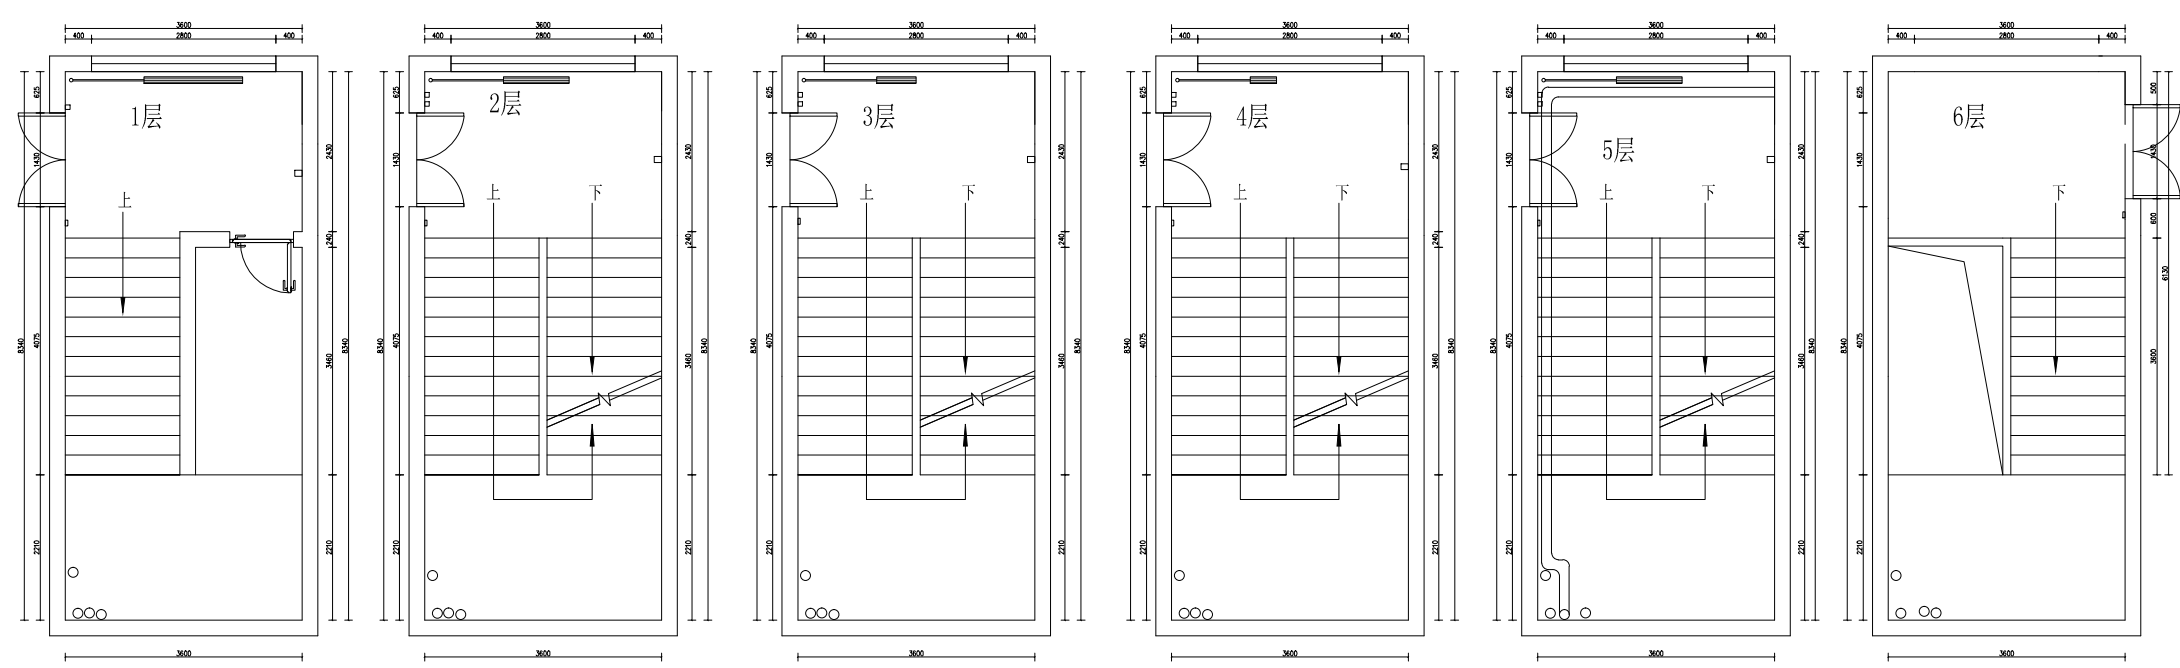

高三楼梯间

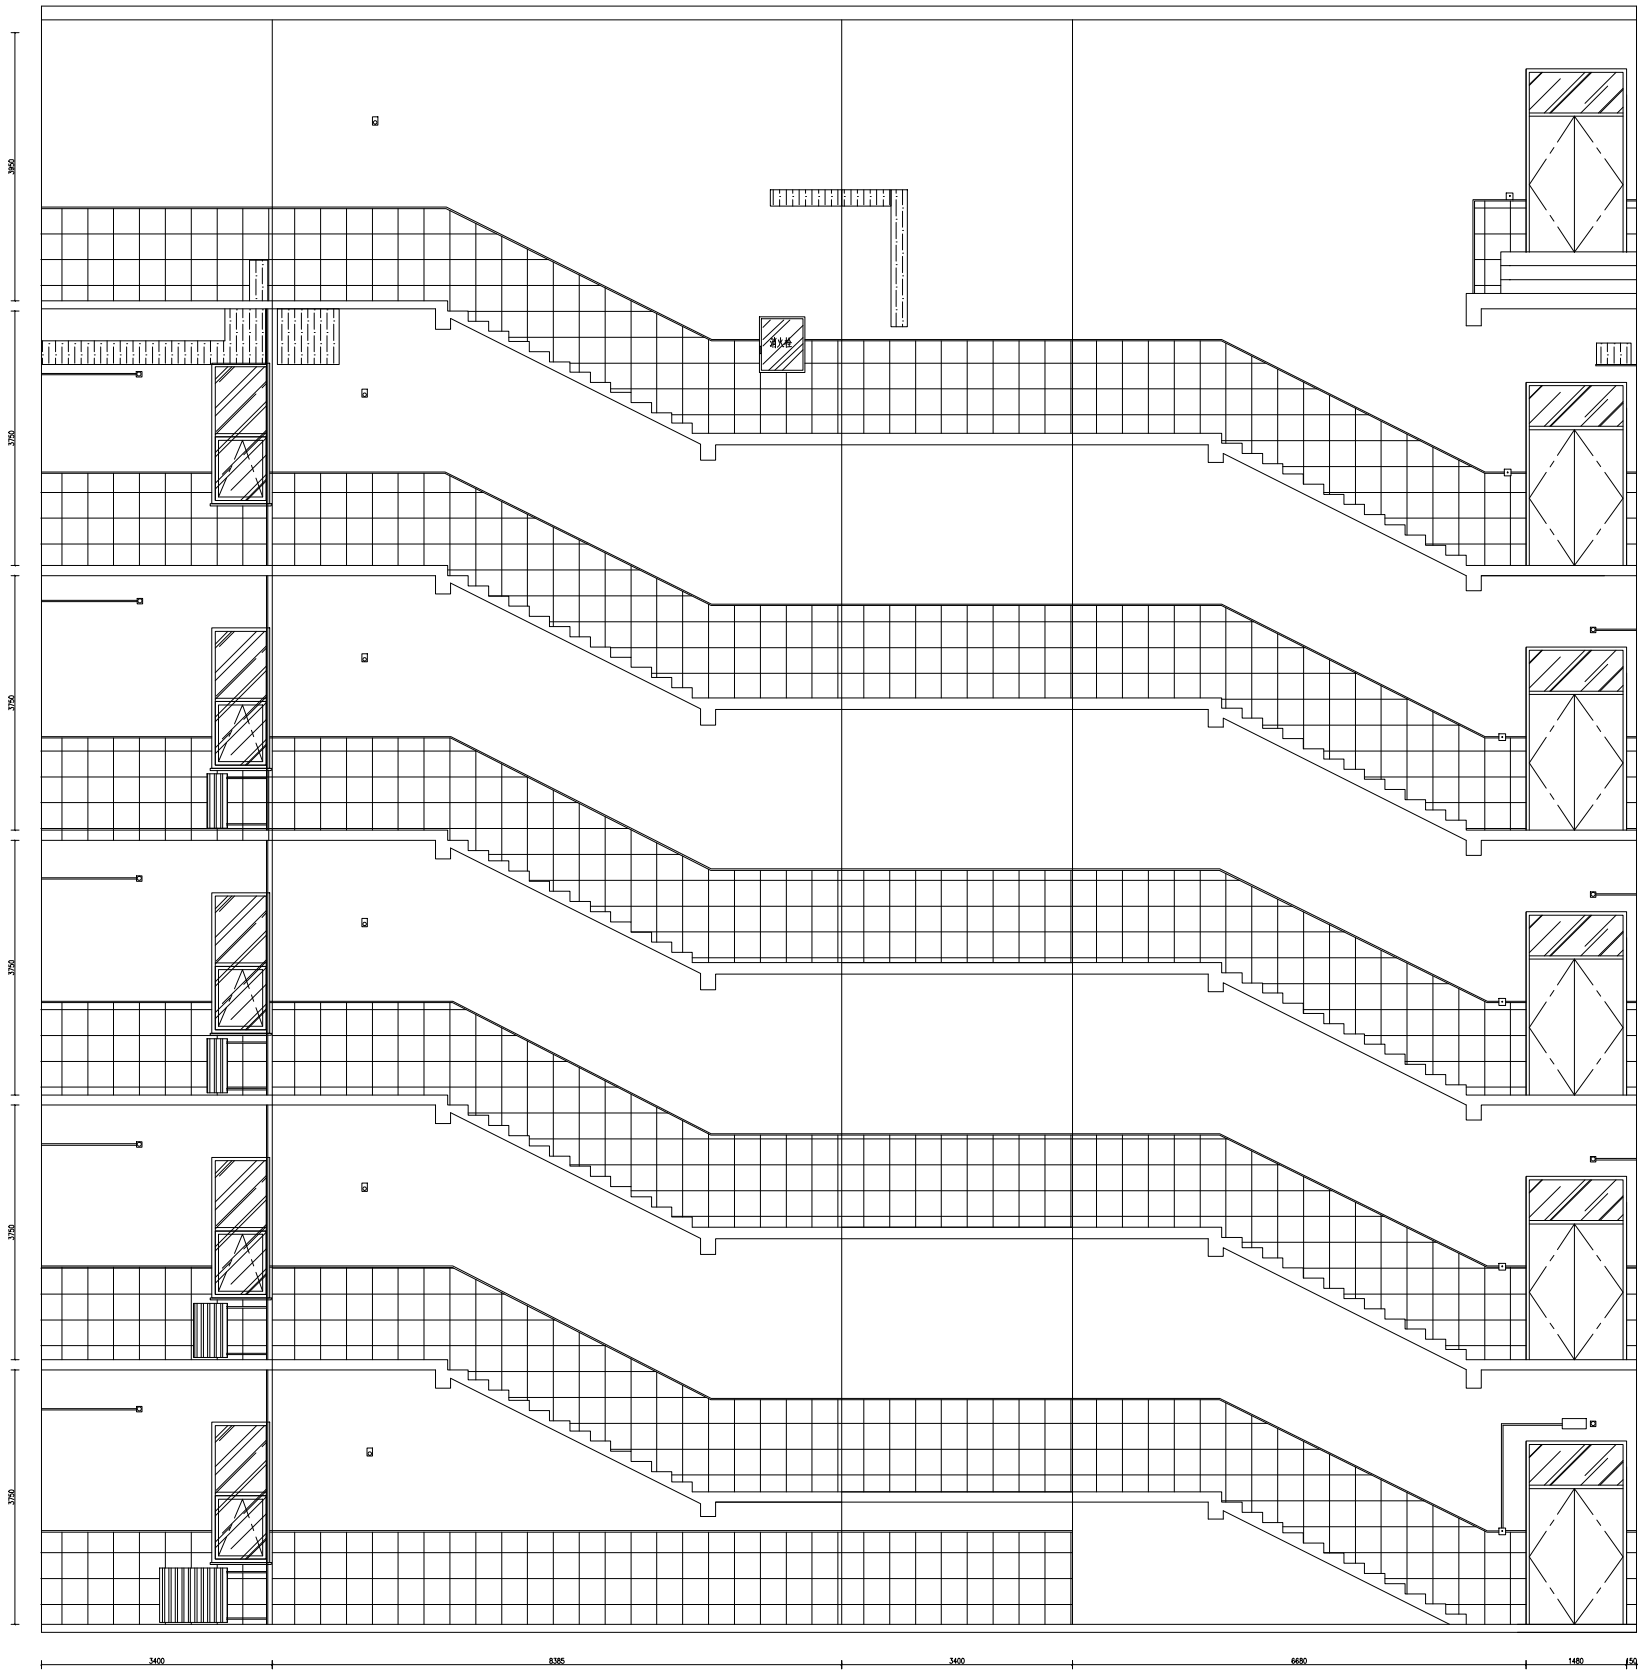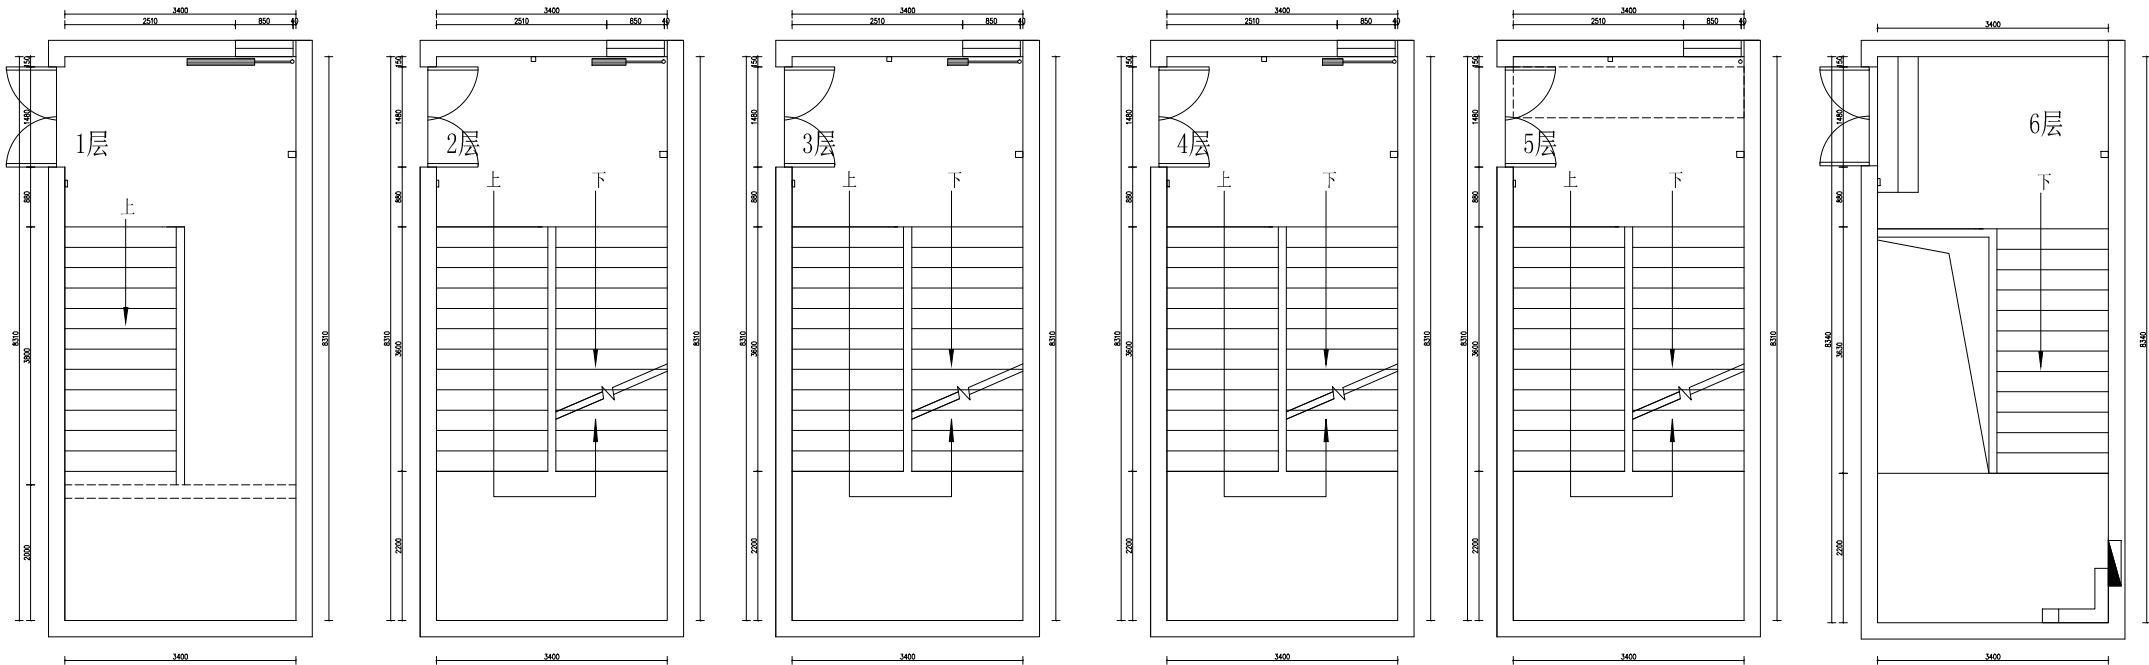

西侧楼梯间

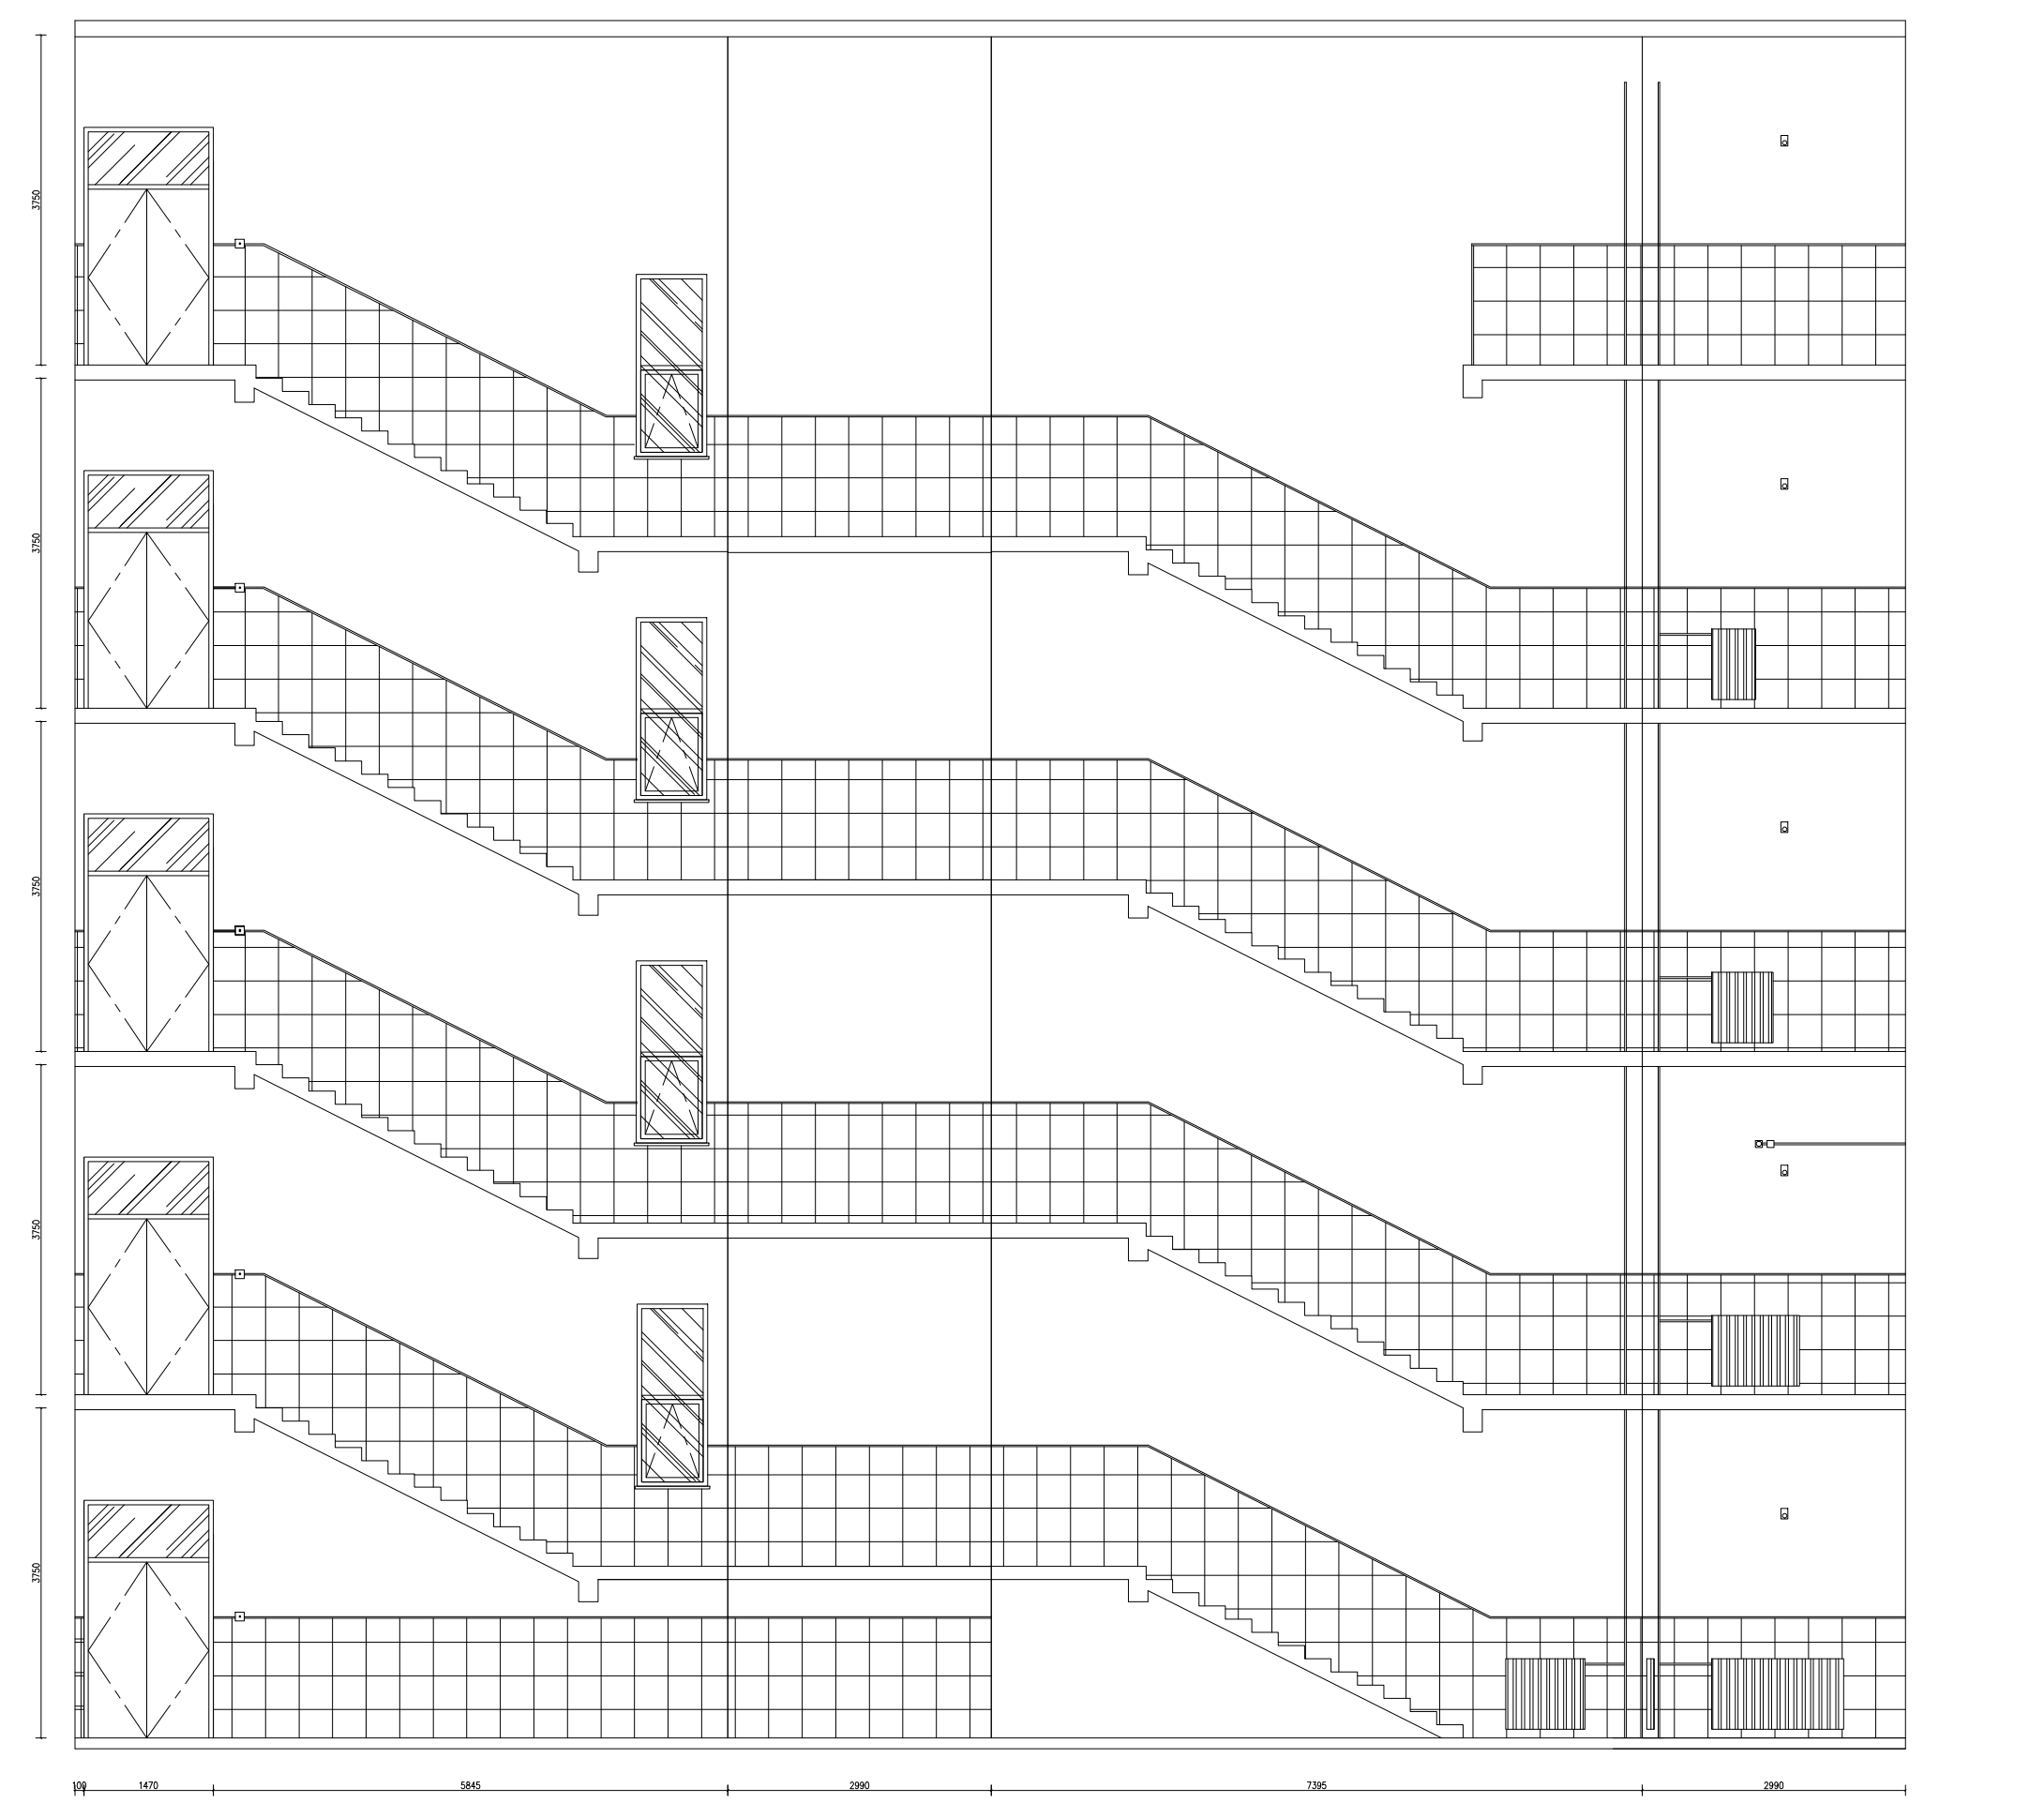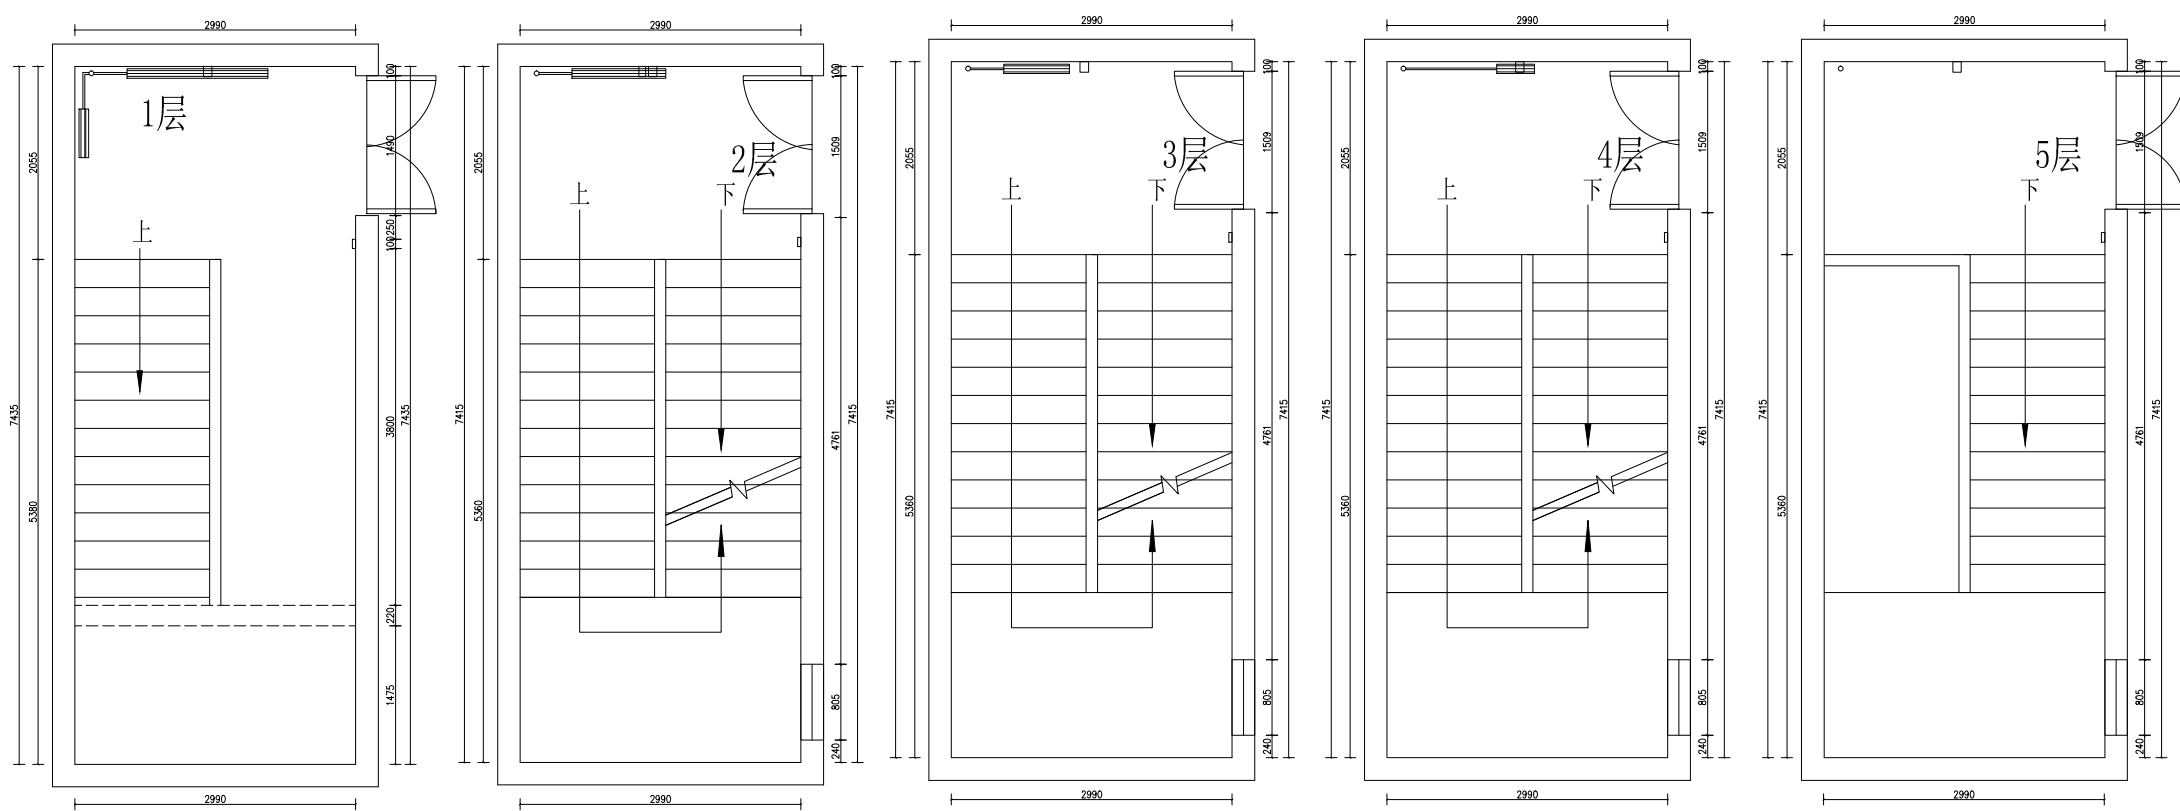

东侧楼梯间

